


MIEJSCOWY PLAN ZAGOSPODAROWANIA PRZESTRZENNEGO
MIASTA CZAPLINEK

RYSUNEK PLANU

Skala 1:1000

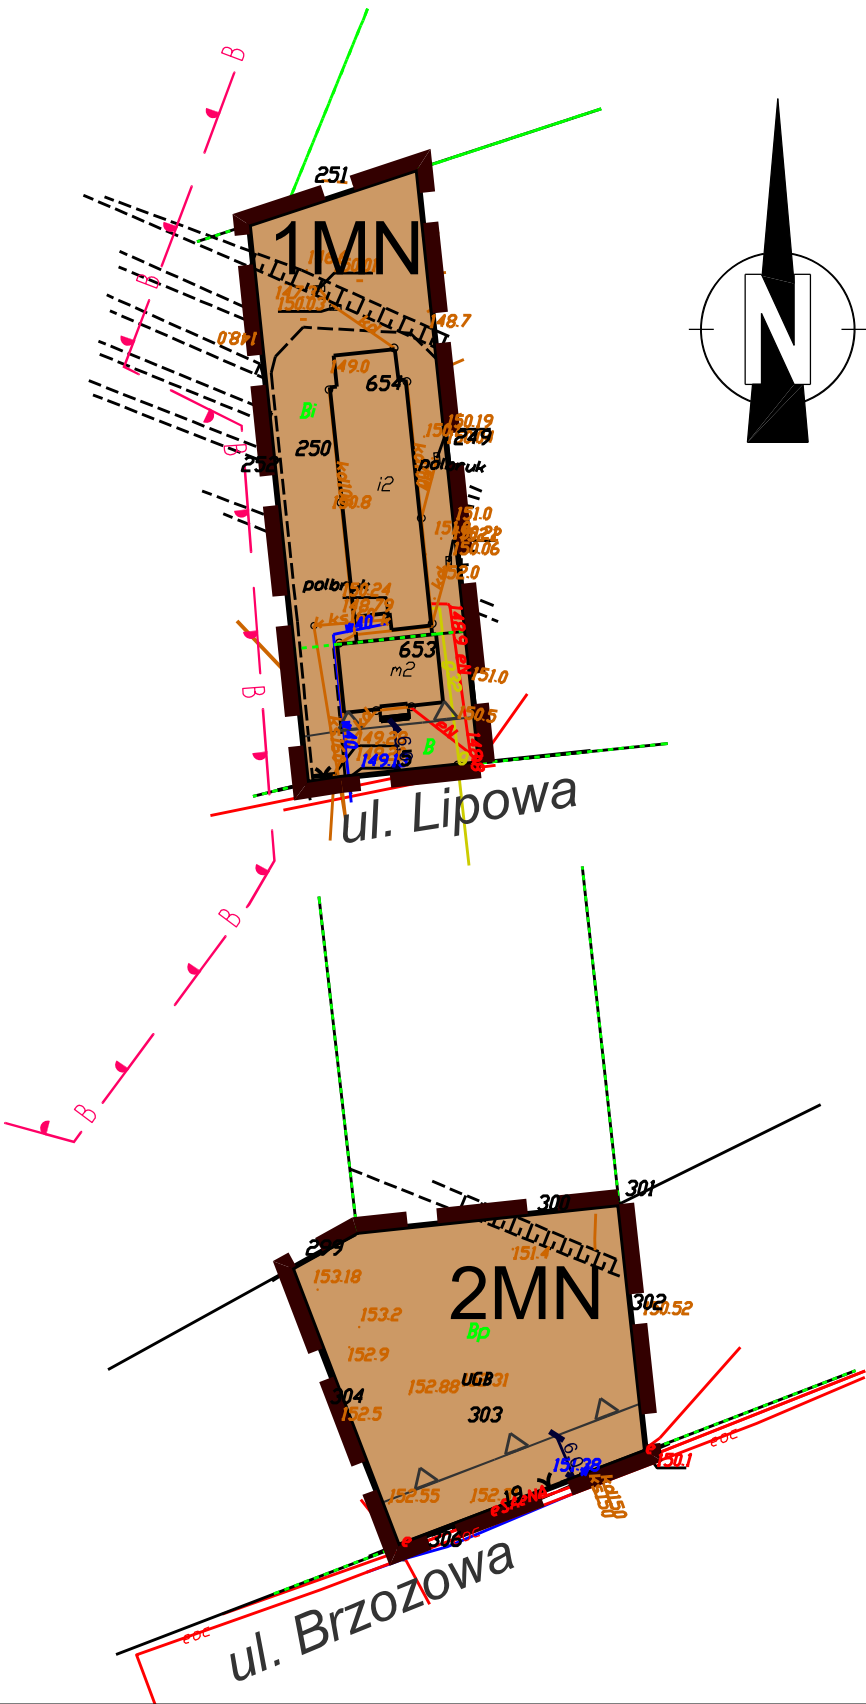

Załącznik nr 1.2
do Uchwały Nr VI/46/19
Rady Miejskiej w Czaplinku
z dnia 28 marca 2019 r.

LEGENDA :

OZNACZENIA OBOWIĄZUJĄCE:

	GRANICA OBSZARU OBJĘTEGO PLANEM
	LINIE ROZGRANICZAJĄCE TERENY O RÓŻNYM PRZEZNACZENIU LUB RÓŻNYCH ZASADACH ZAGOSPODAROWANIA
	NIEPRZEKRACZALNE LINIE ZABUDOWY
	NUMER I SYMBOL IDENTYFIKACYJNY TERENU
PRZEZNACZENIE TERENU:	
	TERENY ZABUDOWY MIESZKANIOWEJ JEDNORODZINNEJ

OZNACZENIA INFORMACYJNE:

	GRANICA STREFY "B" OCHRONY KONSERWATORSKIEJ
	WYMIARY