




MIEJSCOWY PLAN ZAGOSPODAROWANIA PRZESTRZENNEGO MIASTA CZAPLINEK DLA DZIAŁEK NR 353, 80/2, 71/13, 77/1 I 77/2 OBR. 0002 CZAPLINEK, NR 36 I CZĘŚCI DZIAŁKI NR 11/5 OBR. 0003 CZAPLINEK, NR 272/1, 272/5, 272/7, 272/6 I 272/4 OBR. 0003 CZAPLINEK

Z A Ł A C Z N I K N R 1
DO UCHWAŁY NR XXII/188/20
RADY MIEJSKIEJ W CZAPLINKU
Z DNIA 2 LIPCA 2020 R.

SKALA 1:1000

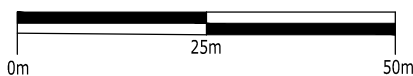

M&R BIURO PROJEKTÓW MIEŁOCH SP. Z O. O.

OZNACZENIA

OGÓLNE:

- GRANICA PLANU MIEJSCOWEGO
- LINIA ROZGRANICZAJĄCA TERENY O RÓŻNYM PRZEZNACZENIU LUB RÓŻNYCH ZASADACH ZAGOSPODAROWANIA
- NIEPRZEKRACZALNA LINIA ZABUDOWY
- WYMIARY

PRZEZNACZENIE TERENU:

- TERENY ZABUDOWY MIESZKANIOWEJ JEDNORODZINNEJ LUB USŁUGOWEJ


OBZAR OBJĘTY PLANEM, PRZEDSTAWIONY NA ZAŁĄCZNIKU NR 1
Z LOKALIZOWANY JEST W GRANICACH:

- OBSZARU NATURA 2000 OBSZAR SPECJALNEJ OCHRONY PTAKÓW "OSTOJA DRAWSKA" (PLB320019)
- OBSZARU CHRONIONEGO KRAJOBRAZU "POJEZDZIE DRAWSKIE"
- OTULINY DRAWSKIEGO PARKU KRAJOBRAZOWEGO

WYRYS ZE STUDIUM UWARUNKOWAŃ I KIERUNKÓW ZAGOSPODAROWANIA PRZESTRZENNEGO
GMINY CZAPLINEK
SKALA 1:10 000



GRANICA PLANU MIEJSCOWEGO

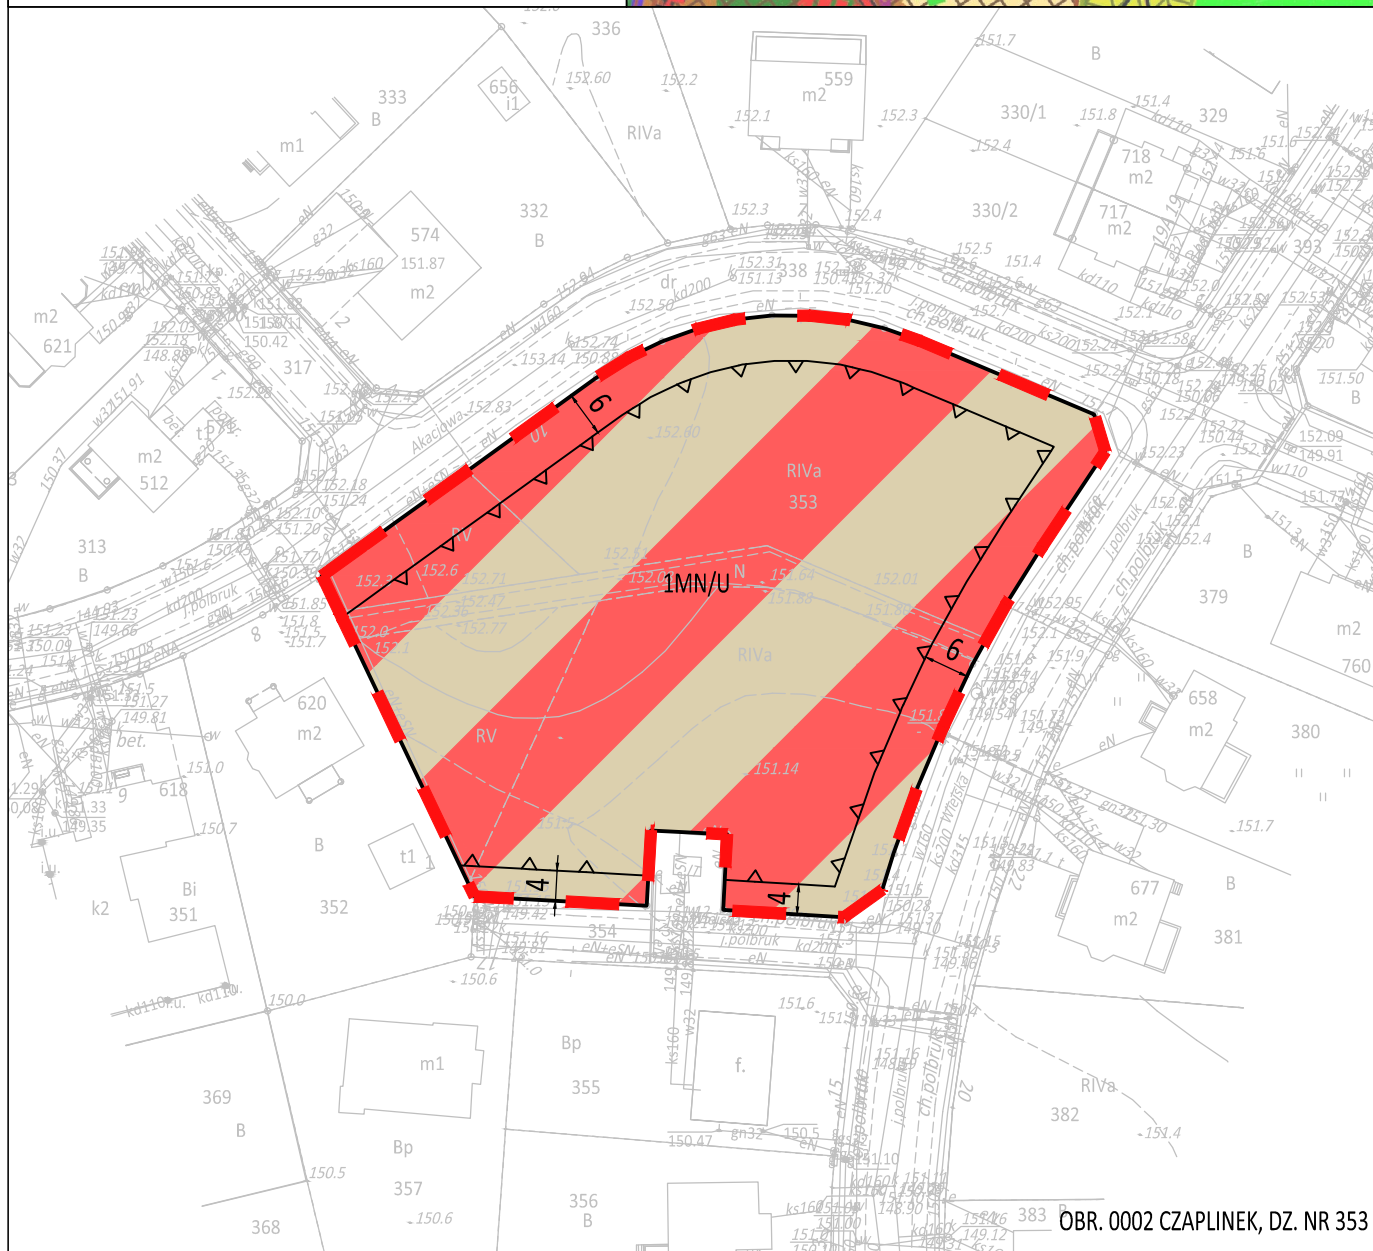

OBR. 0002 CZAPLINEK, DZ. NR 353