

UCHWAŁA NR XIII/178/11
RADY MIEJSKIEJ W CZAPLINKU
z dnia 29 grudnia 2011 r.

w sprawie wyrażenia zgody na ustanowienie służebności przesyłu

Na podstawie art. 18 ust. 2 pkt 9 lit. „a” ustawy z dnia 08 marca 1990 r. o samorządzie gminnym (Dz. U. z 2001 r. Nr 142, poz. 1591 z późn. zm.) oraz art. 13 ust. 1 ustawy z dnia 21 sierpnia 1997r. o gospodarce nieruchomościami (Dz. U. z 2010r. Nr 102, poz.651, z późn. zm.) w związku z art. 305¹ Kodeksu cywilnego (Dz.U. z 1964r. Nr 16, poz.93, z późn. zm.) Rada Miejska w Czaplinku uchwala, co następuje:

§ 1

Wyraża się zgodę na ustanowienie na rzecz ENEA Operator Sp. z o.o. z siedzibą w Poznaniu, 60-479 Poznań, ul. Strzeszyńska 58, oraz jej następców prawnych odpłatną i nieograniczoną służebność przesyłu na nieruchomości będącej w użytkowaniu wieczystym Gminy Czaplinek, tj. działce nr 5 położonej w obrębie 06 Czaplinek objętej księgą wieczystą KW nr KO1D 19838/6 prowadzoną przez Sąd Rejonowy w Drawsku Pomorskim Wydział Ksiąg Wieczystych, której zakres wykonywania będzie ograniczony do pasa gruntu przebiegającego wzdłuż linii elektroenergetycznych o napięciu 110kV pomiędzy GPZ w m. Mirosławiec i m. Czaplinek tj. pasa technologicznego linii o szerokości 6 m.

§ 2.

Integralną część uchwały stanowi załącznik graficzny przedstawiający obszar wykonywania służebności tj. przebieg linii i pasa technologicznego.


§ 3.


Wykonanie uchwały powierza się Burmistrzowi Czaplinka.

§ 4.

Uchwała wchodzi w życie z dniem podjęcia.

PRZEWODNICZĄCY RADY

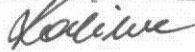
Bogdan Kalina

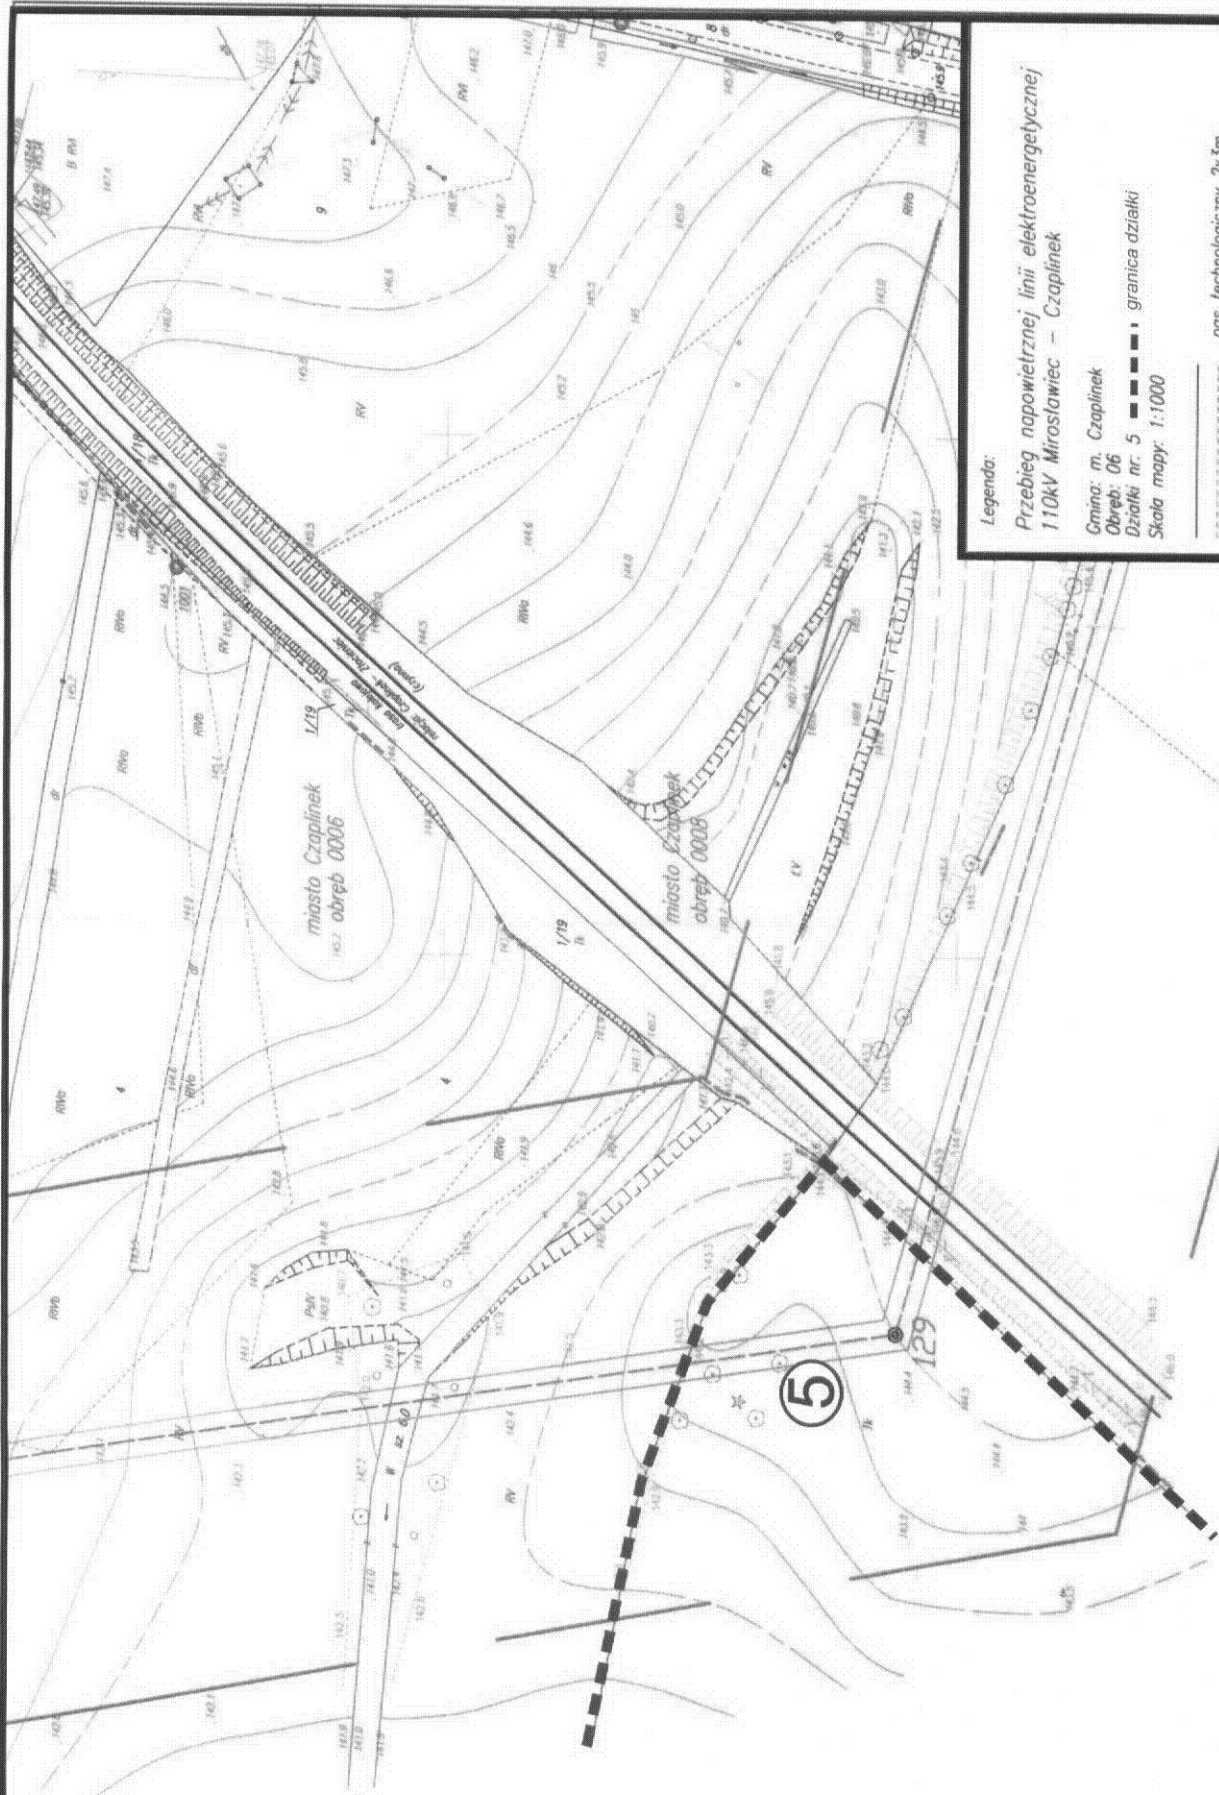

Legenda:

Przebieg napowietrznej linii elektroenergetycznej
110kV Mirosławiec – Czaplonek

Gmina: m. Czaplonek

Obwód: 06

Działki nr. 5

Skala mapy: 1:1000

pos technologiczny 2x3m

○ 129 nr słupa

Załącznik nr 1

do uchwały nr XIII/178/11

Rady Miejskiej w Czaplunku

z dnia 29 grudnia 2011 r.

PRZEWODNICZĄCY RADY

Bogdan Kalina

Bogdan Kalina