

Uchwała Nr VII/50/15
Rady Miejskiej w Czaplinku
z dnia 26 marca 2015 r.

w sprawie przystąpienia do sporządzenia zmiany „Studium uwarunkowań i kierunków zagospodarowania przestrzennego Gminy Czaplinek”.


Na podstawie art. 9 ust. 1 w związku z art. 27 ustawy z dnia 27 marca 2003 r, o planowaniu i zagospodarowaniu przestrzennym (Dz. U. z 2015 r. poz. 199) Rada Miejska w Czaplinku uchwala co następuje:

§1 Przystępuje się do sporządzenia zmiany Studium uwarunkowań i kierunków zagospodarowania przestrzennego gminy Czaplinek przyjętego uchwałą Nr XXVII/194/2001 Rady Miejskiej w Czaplinku z dnia 28.09.2001 r. zmienionego uchwałami Rady Miejskiej w Czaplinku Nr XLIII/371/09 z dnia 18 września 2009 r. i Nr XLIII/372/09 z dnia 18 września 2009 r. dla działek: nr 173/3 obr. Łazice, nr 7/4, 472 obr. Broczyno, nr 90 obr. Łysinin; nr 44/2, 45/2, 47/6, 47/10, 49/2, 53, 54, 55, 56, 58, 59, 60, 61, 214, 543 obr. Czarne Małe, nr 71/6, 44/4 i 44/5 obr. Kolomąt, nr 386 obr. Głębocek, nr 534 obr. 03 Czaplinek, nr 12/2 obr. Niwka, nr 258/5 obr. Sikory.

§2 Obszar objęty opracowaniem oraz jego granice przedstawiono na mapach stanowiących załączniki nr 1, 2, 3, 4, 5, 6 i 7 do niniejszej uchwały.

§3 Wykonanie uchwały powierza się Burmistrzowi Czaplinka.

§4 Uchwała wchodzi w życie z dniem podjęcia.

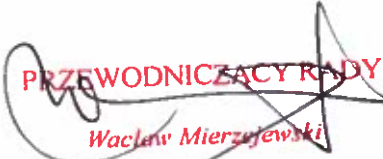
PRZEWODNICZĄCY RADY
Wacław Mierzejewski

Załącznik nr 1
do Uchwały Nr VII/50/15
Rady Miejskiej w Czaplinku
z dnia 26 marca 2015 r.

Czarne Małe

173/3

452

61

60

58

57

56

55

54

53

49/2

47/8

47/10

452

543

214

7/4


90

Granica obszaru objętego
zmianą studium

Działy:

- nr 173/3 obr. Łazice
- nr 7/4 i 472 obr. Broczyno
- nr 90 obr. Lysinin
- nr 44/2, 45/2, 47/6, 47/10, 49/2, 53, 54, 55, 56, 58, 59, 60, 61, 214, 543 obr. Czarne Małe

PRZEWODNICZĄCY
Mieczysław Mierzejewski

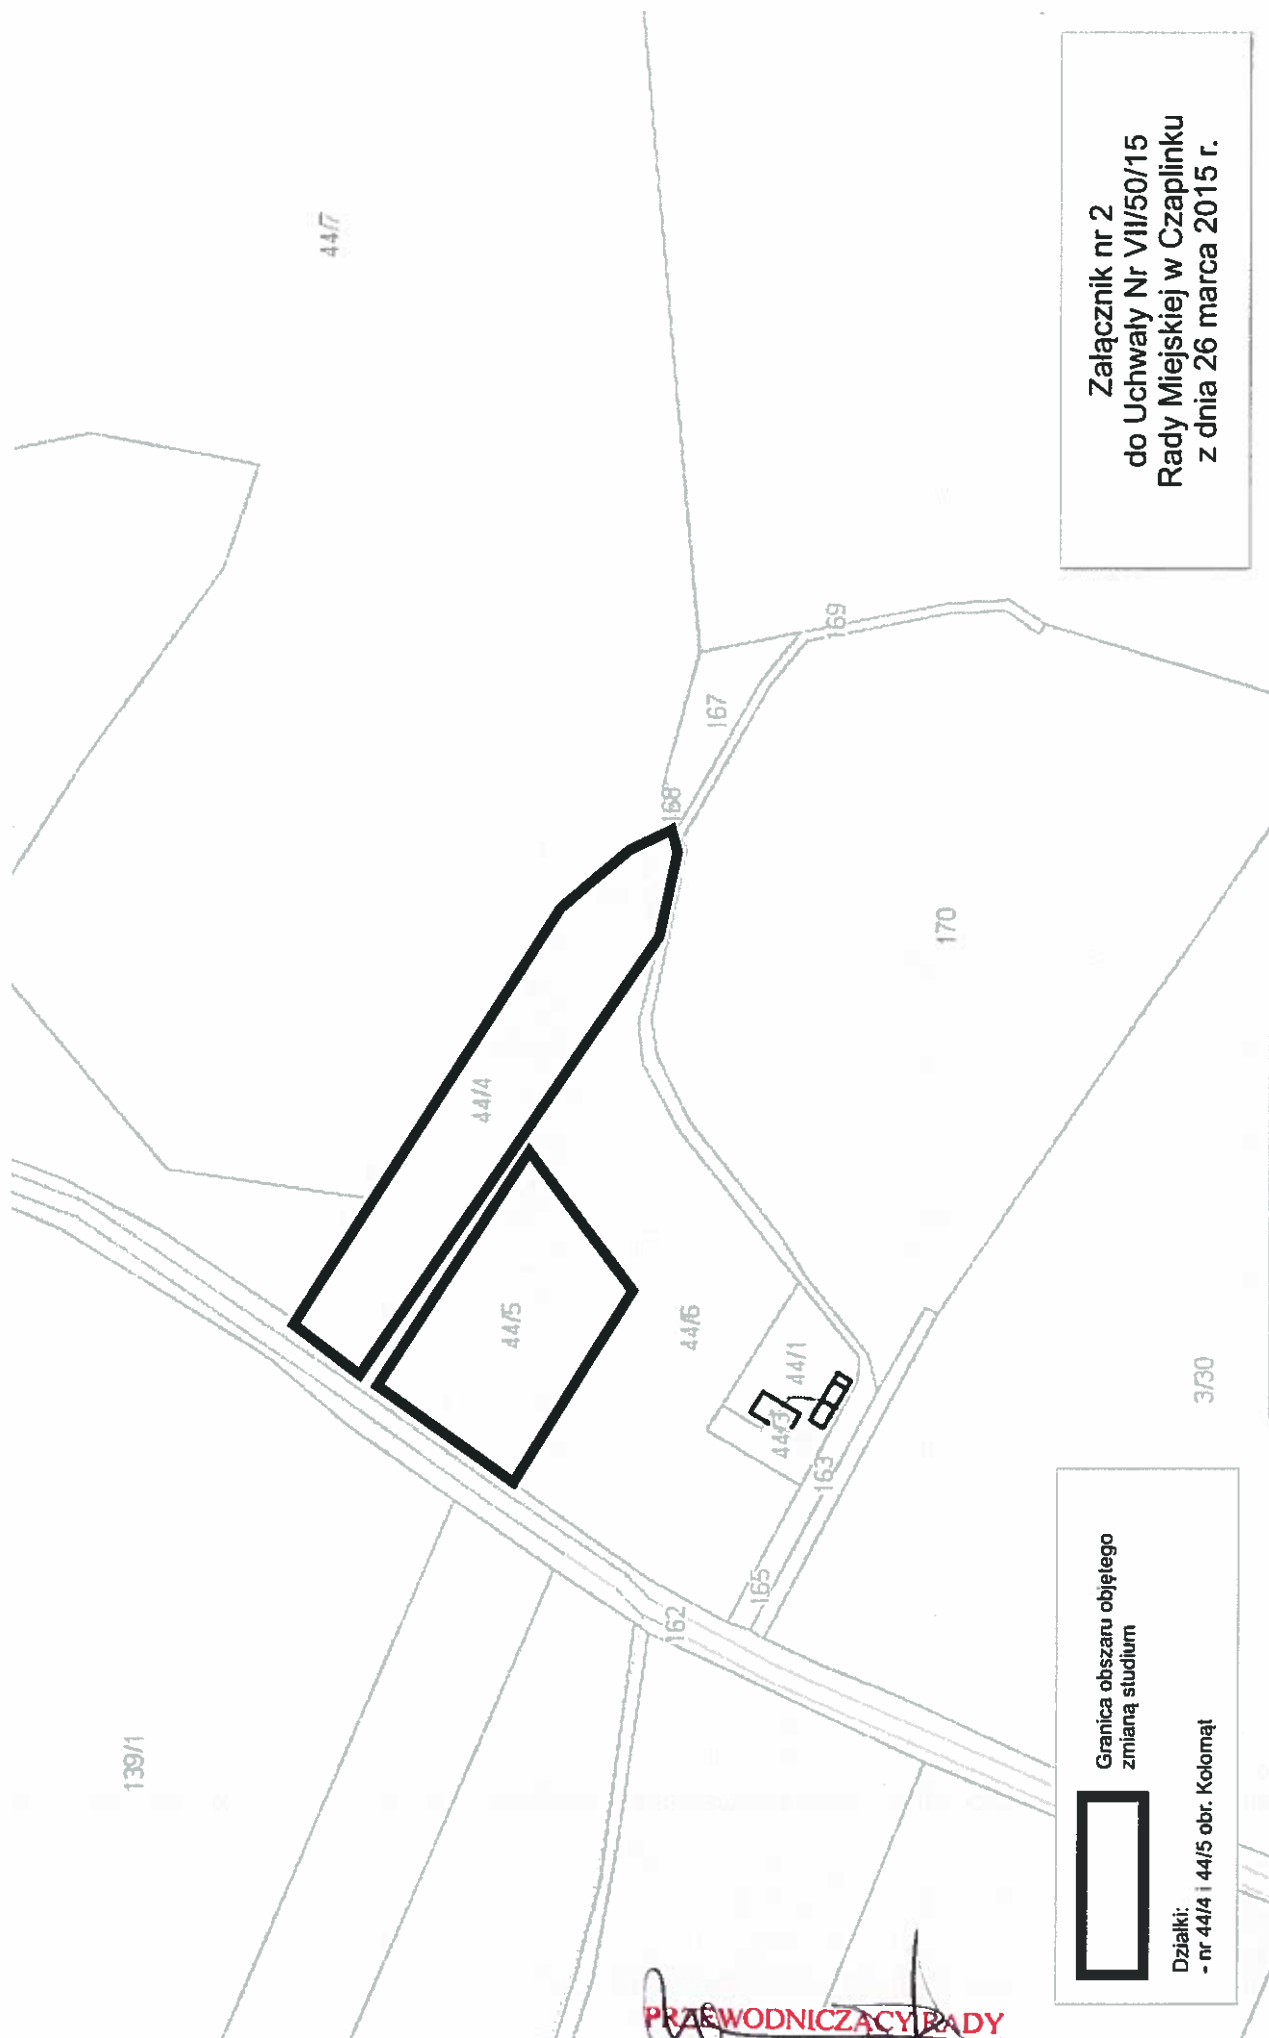


Załącznik nr 2
do Uchwały Nr VII/50/15
Rady Miejskiej w Czaplinku
z dnia 26 marca 2015 r.

Granica obszaru objętego
zmianą studium



Działki:
- nr 44/4 i 44/5 obr. Koloniat

PRZEWODNICZĄCY RADY
Włodzisław Mierzejewski

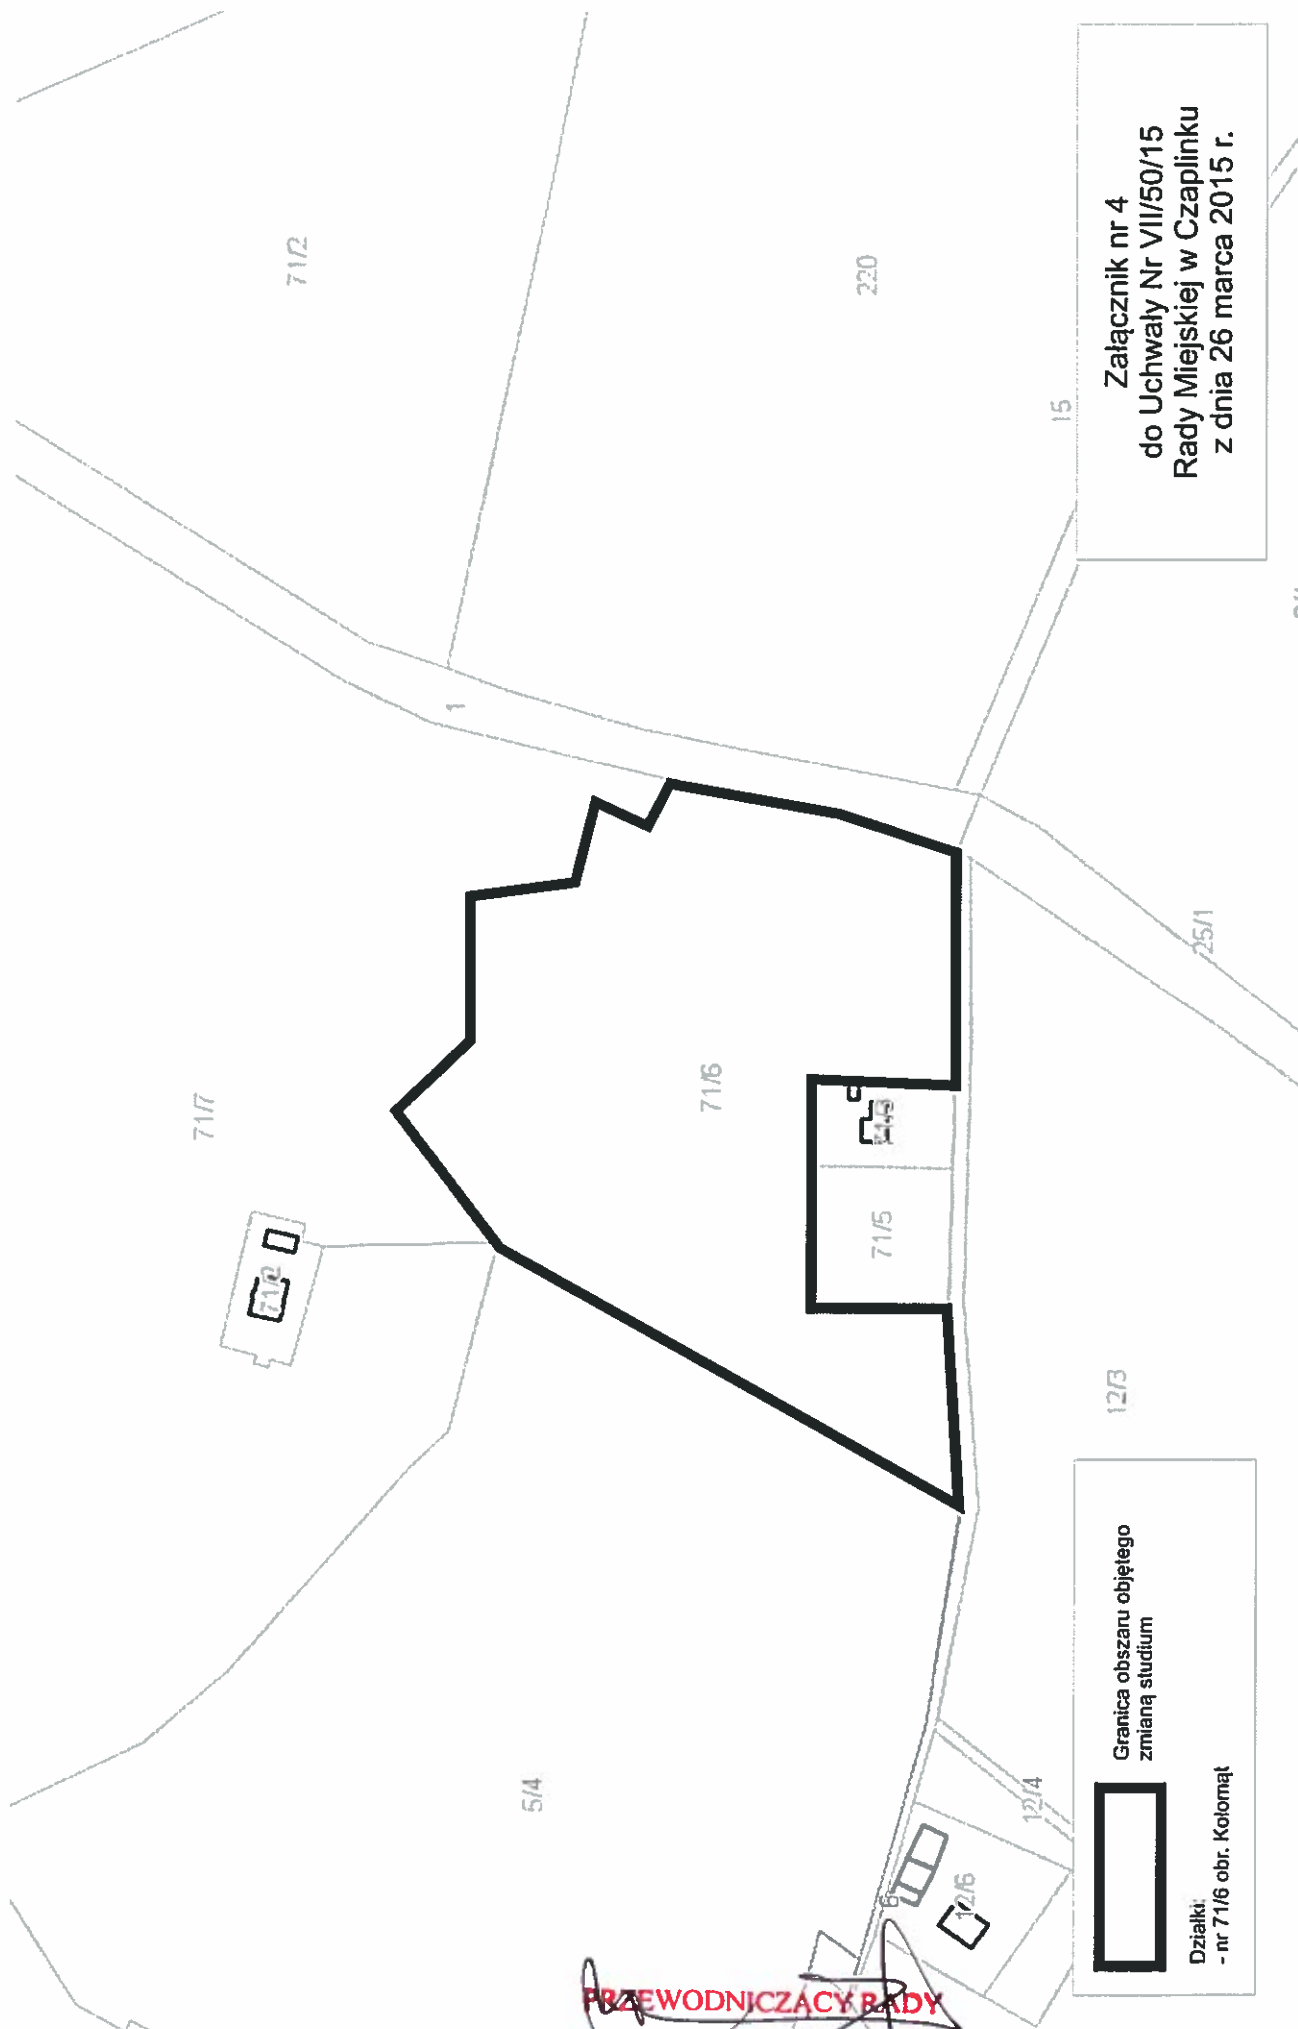

Załącznik nr 4
do Uchwały Nr VII/50/15
Rady Miejskiej w Czaplinku
z dnia 26 marca 2015 r.


Granica obszaru objętego
zmianą studium



Działki:
- nr 71/6 obr. Koloniat

PRZEWODNICZĄCY RADY

Wacław Mierzejewski

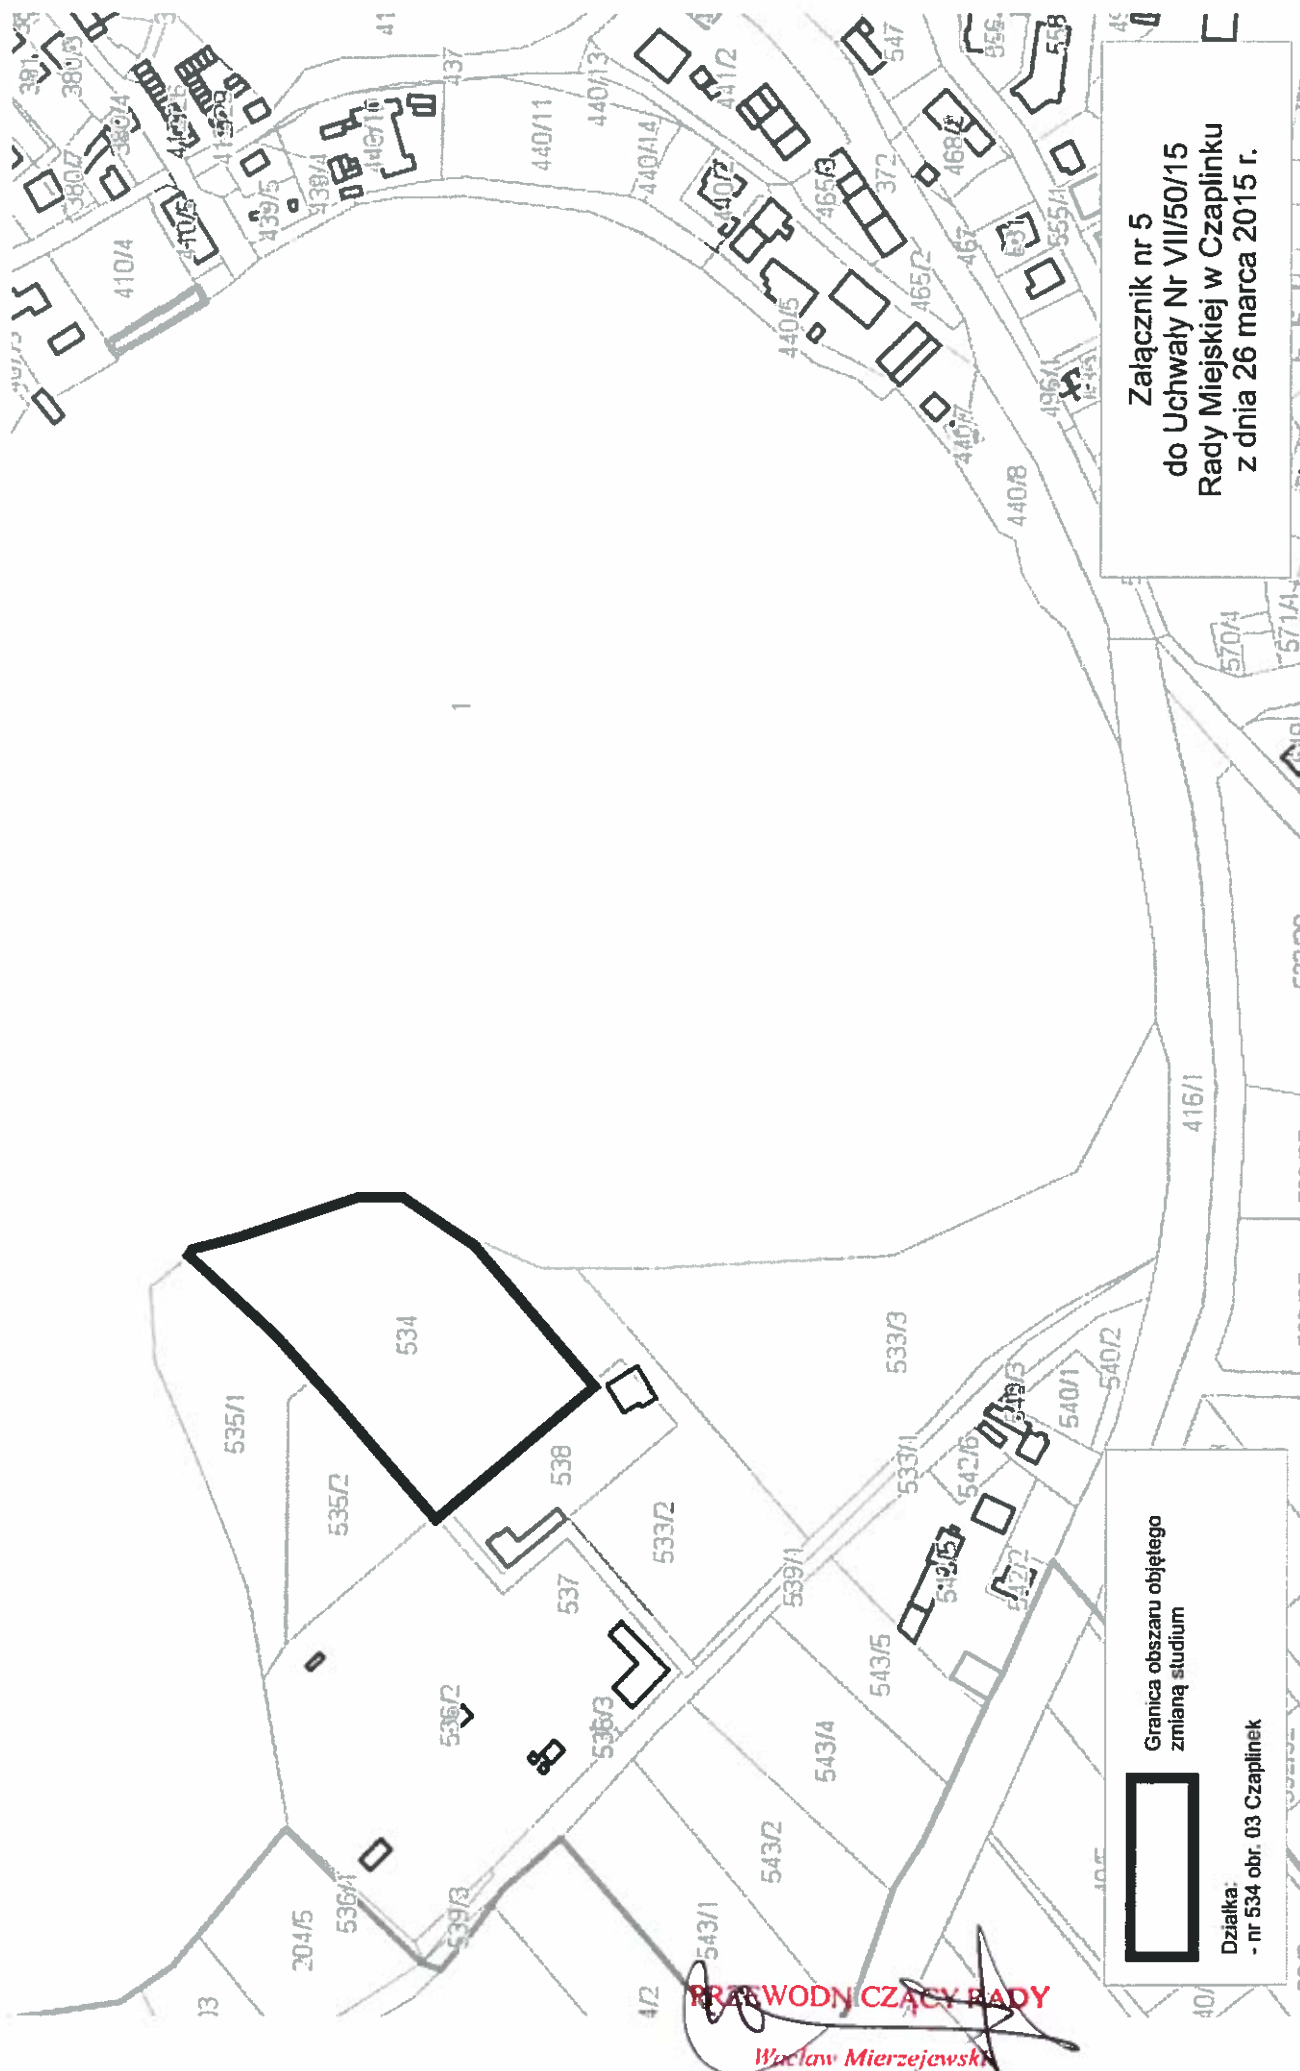

Załącznik nr 5
do Uchwały Nr VII/50/15
Rady Miejskiej w Czaplinku
z dnia 26 marca 2015 r.


Granica obszaru objętego
zmianą studium

Działka:
- nr 534 obr. 03 Czaplinek

PRZEWODNICZĄCY RADY

Włodław Mierzejewski

Załącznik nr 6
do Uchwały Nr VII/50/15
Rady Miejskiej w Czaplinku
z dnia 26 marca 2015 r.

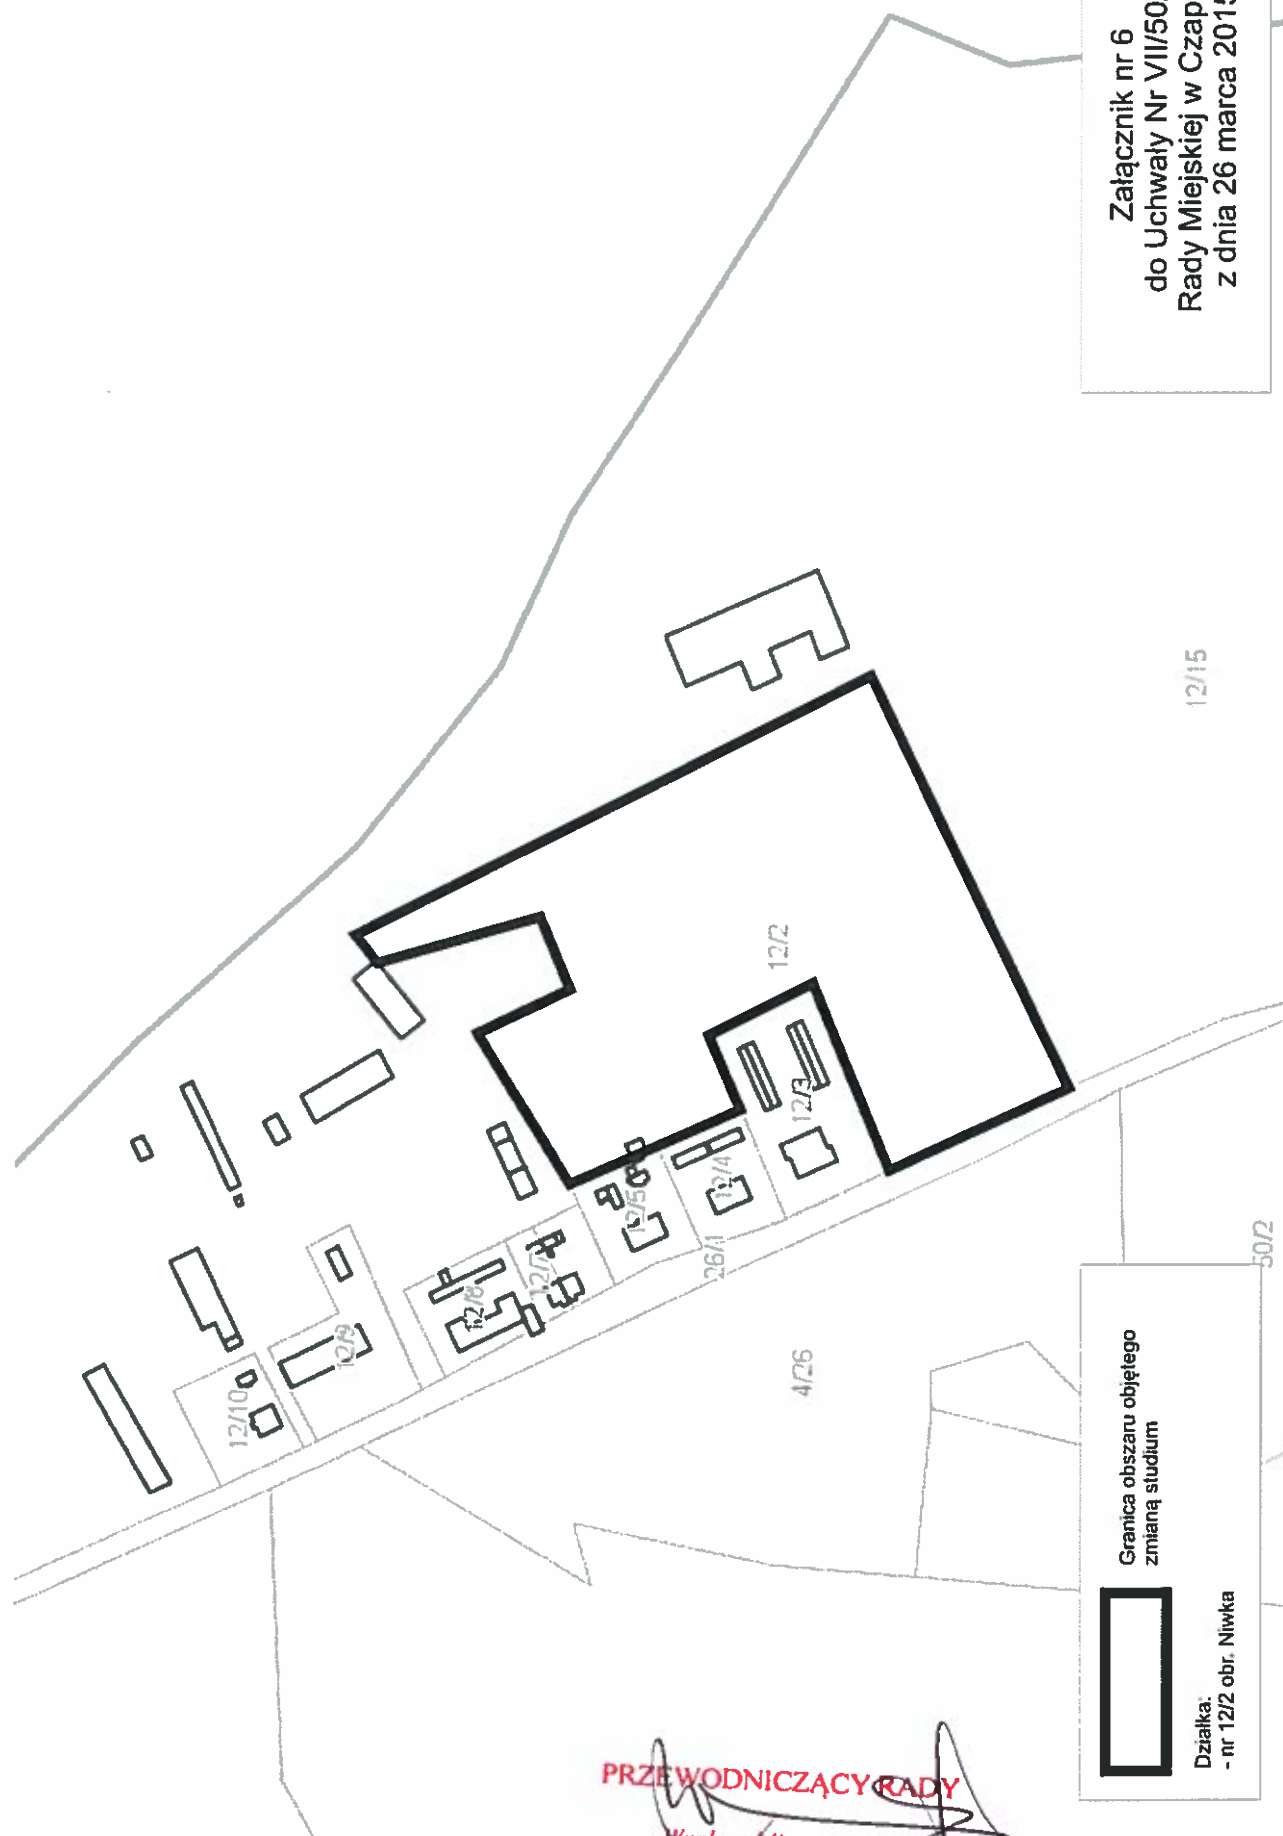


Granica obszaru objętego
zmianą studium



Działka:
- nr 12/2 obr. Nivka

PRZEWODNICZĄCY RADY

Maciej Mierzejewski

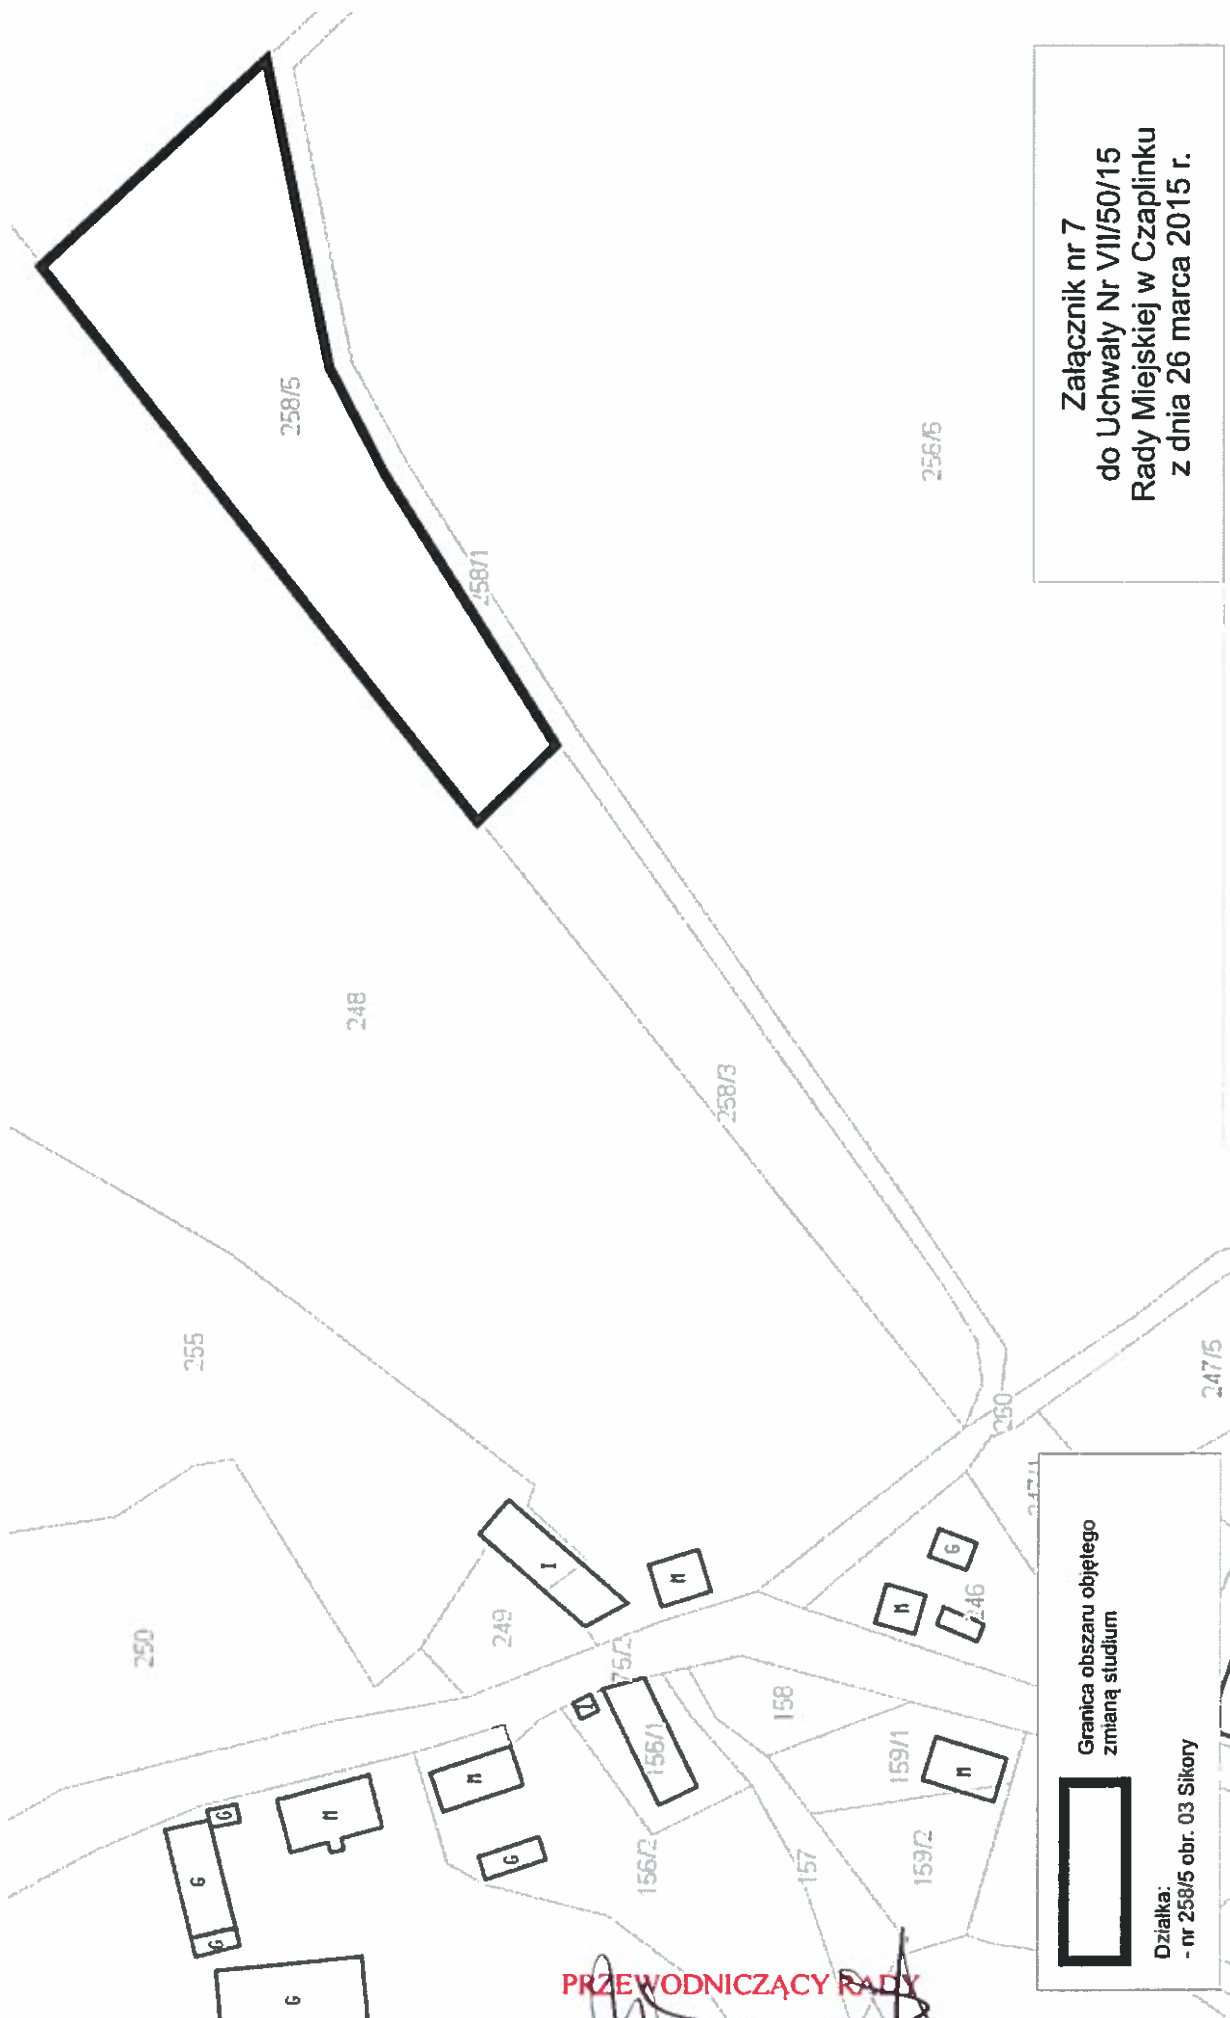

Załącznik nr 7
do Uchwały Nr VII/50/15
Rady Miejskiej w Czaplinku
z dnia 26 marca 2015 r.

Granica obszaru objętego
zmianą studium



Działka:
- nr 258/5 obr. 03 Sikory

PRZEWODNICZĄCY RADY

Włodzisław Mierzejewski