

**PROJEKT**

DRUK NR ..... / ....

**UCHWAŁA NR .....  
RADY MIEJSKIEJ W CZAPLINKU**

z dnia ..... 2019 r.

**w sprawie określenia sezonu kąpielowego oraz wykazu kąpielisk na terenie Gminy Czaplinek na rok 2019**

Na podstawie art. 18 ust. 2 pkt 15 ustawy z 8 marca 1990 r. o samorządzie gminnym (Dz. U. z 2018 r. poz. 994 z późn. zm.) w związku z art. 37 ust. 1 i 2 ustawy z 20 lipca 2017 r. prawo wodne (Dz. U. z 2018 r. poz. 2268; z późn. zm.) **uchwała się, co następuje:**

**§ 1.**

Określa się wykaz kąpielisk na terenie Gminy Czaplinek na rok 2019:

1. Kąpielisko nad jeziorem Drawsko przy ul. Drahimskiej w Czaplinku, wyznaczone w załączniku nr 1 do niniejszej uchwały.
2. Kąpielisko nad jeziorem Czaplino, wyznaczone w załączniku nr 2 do niniejszej uchwały.
3. Kąpielisko Drawtur, wyznaczone w załączniku nr 3 do niniejszej uchwały.
4. Kąpielisko Kusy Dwór, wyznaczone w załączniku nr 4 do niniejszej uchwały.
5. Kąpielisko Camp Drawa, wyznaczone w załączniku nr 5 do niniejszej uchwały.
6. Kąpielisko w Starym Kaleńsku wyznaczone w załączniku nr 6 do niniejszej uchwały.

**§ 2.**

Ustala się sezon korzystania z kąpielisk:

1. dla Kąpieliska nad jeziorem Drawsko przy ul. Drahimskiej w Czaplinku w okresie od 22.06.2019 r. do 31.08.2019 r.;
2. dla Kąpieliska nad jeziorem Czaplino w okresie od 22.06.2019 r. do 31.08.2019 r.;
3. dla Kąpieliska Drawtur w okresie od 15.06.2019 r. do 31.08.2019 r.;
4. dla Kąpieliska Kusy Dwór w okresie od 20.06.2019 r. do 31.08.2019 r.;
5. dla Kąpieliska Camp Drawa w okresie od 15.06.2019 r. do 01.09.2019 r.;
6. dla Kąpieliska w Starym Kaleńsku w okresie od 01.06.2019 r. do 31.08.2019 r.

**§ 3.**

Wykonanie uchwały powierza się Burmistrzowi Czaplinka

**§ 4.**

Uchwała wchodzi w życie po upływie 14 dni od opublikowania w Dzienniku Urzędowym Województwa Zachodniopomorskiego.

Kąpielisko nad jeziorem Drawsko  
przy ulicy Drahimskiej w Czaplinku  
działka nr 1 obręb 01

Camping  
„u Jacka”

Załącznik Nr 1 do uchwały Nr  
Rady Miejskiej w Czaplinku  
z dnia .....2019 r.

Skala 1:1000

Współrzędne geograficzne  
punktów wyznaczających  
granice kąpieliska

A: N 53°34'17,39" E 16°13'46,06"

B: N 53°34'17,31" E 16°13'43,90"

C: N 53°34'14,21" E 16°13'44,22"

D: N 53°34'14,21" E 16°13'46,42"

ul. Pięciu Polaków

WC

Boisko do  
siatkówki

Domek ratownika

ul. Drahimska

drogi piesze

Camping  
„Czaplinek”





PRZEDSIĘWZIENIE TURYSTYKI I REKREACJI  
"DRAWTUR" Spółka z o.o.  
ul. Pięciu Pomosław 1, tel. 94 375 54 54  
78-550 CZAPLINKA  
NIP: 674-000-41-79 REGON: 14330233830

Świadczenia zgodność  
kserokopii z oryginałem  
Czaplinka 12.2019

Kapieleśko F=0,21ha

POMOST nr 1  
F=440m<sup>2</sup>

Załącznik nr 1

Kopia mapy sytuacyjno-wysokościowej z  
zaznaczoną powierzchnią nieruchomości  
gruntowych przeznaczonych do korzystania i  
lokalizacją urządzeń wodnych  
skala 1:500

Współrzędne


Kapieleśko z pomostem nr 1

|                            | A            | B            | C            | D            | E            | F            | G            | H            | I            | J            | K            | L            | M            |
|----------------------------|--------------|--------------|--------------|--------------|--------------|--------------|--------------|--------------|--------------|--------------|--------------|--------------|--------------|
| Współrzędne                | 53°34'30.23" | 53°34'29.99" | 53°34'29.46" | 53°34'29.29" | 53°34'29.6"  | 53°34'29.0"  | 53°34'28.43" | 53°34'29.77" | 53°34'28.63" | 53°34'28.53" | 53°34'29.58" | 53°34'29.38" | 53°34'30.04" |
| Kapieleśko z pomostem nr 1 | 16°13'10.85" | 16°13'13.12" | 16°13'09.95" | 16°13'09.79" | 16°13'13.76" | 16°13'13.12" | 16°13'12.58" | 16°13'6.46"  | 16°13'5.24"  | 16°13'6.58"  | 16°13'6.51"  | 16°13'7.4"   | 16°13'7.95"  |


POMOST nr 2  
F=333m<sup>2</sup>

Opracował:  
mgr inż. Andrzej Kowalski

Mapa sytuacyjno-wysokościowa pobrana z państwowego zasobu  
geodezyjnego i kartograficznego z naniesionym  
schematem planowanego kąpieliska i zasięgiem jego oddziaływania  
skala 1:500

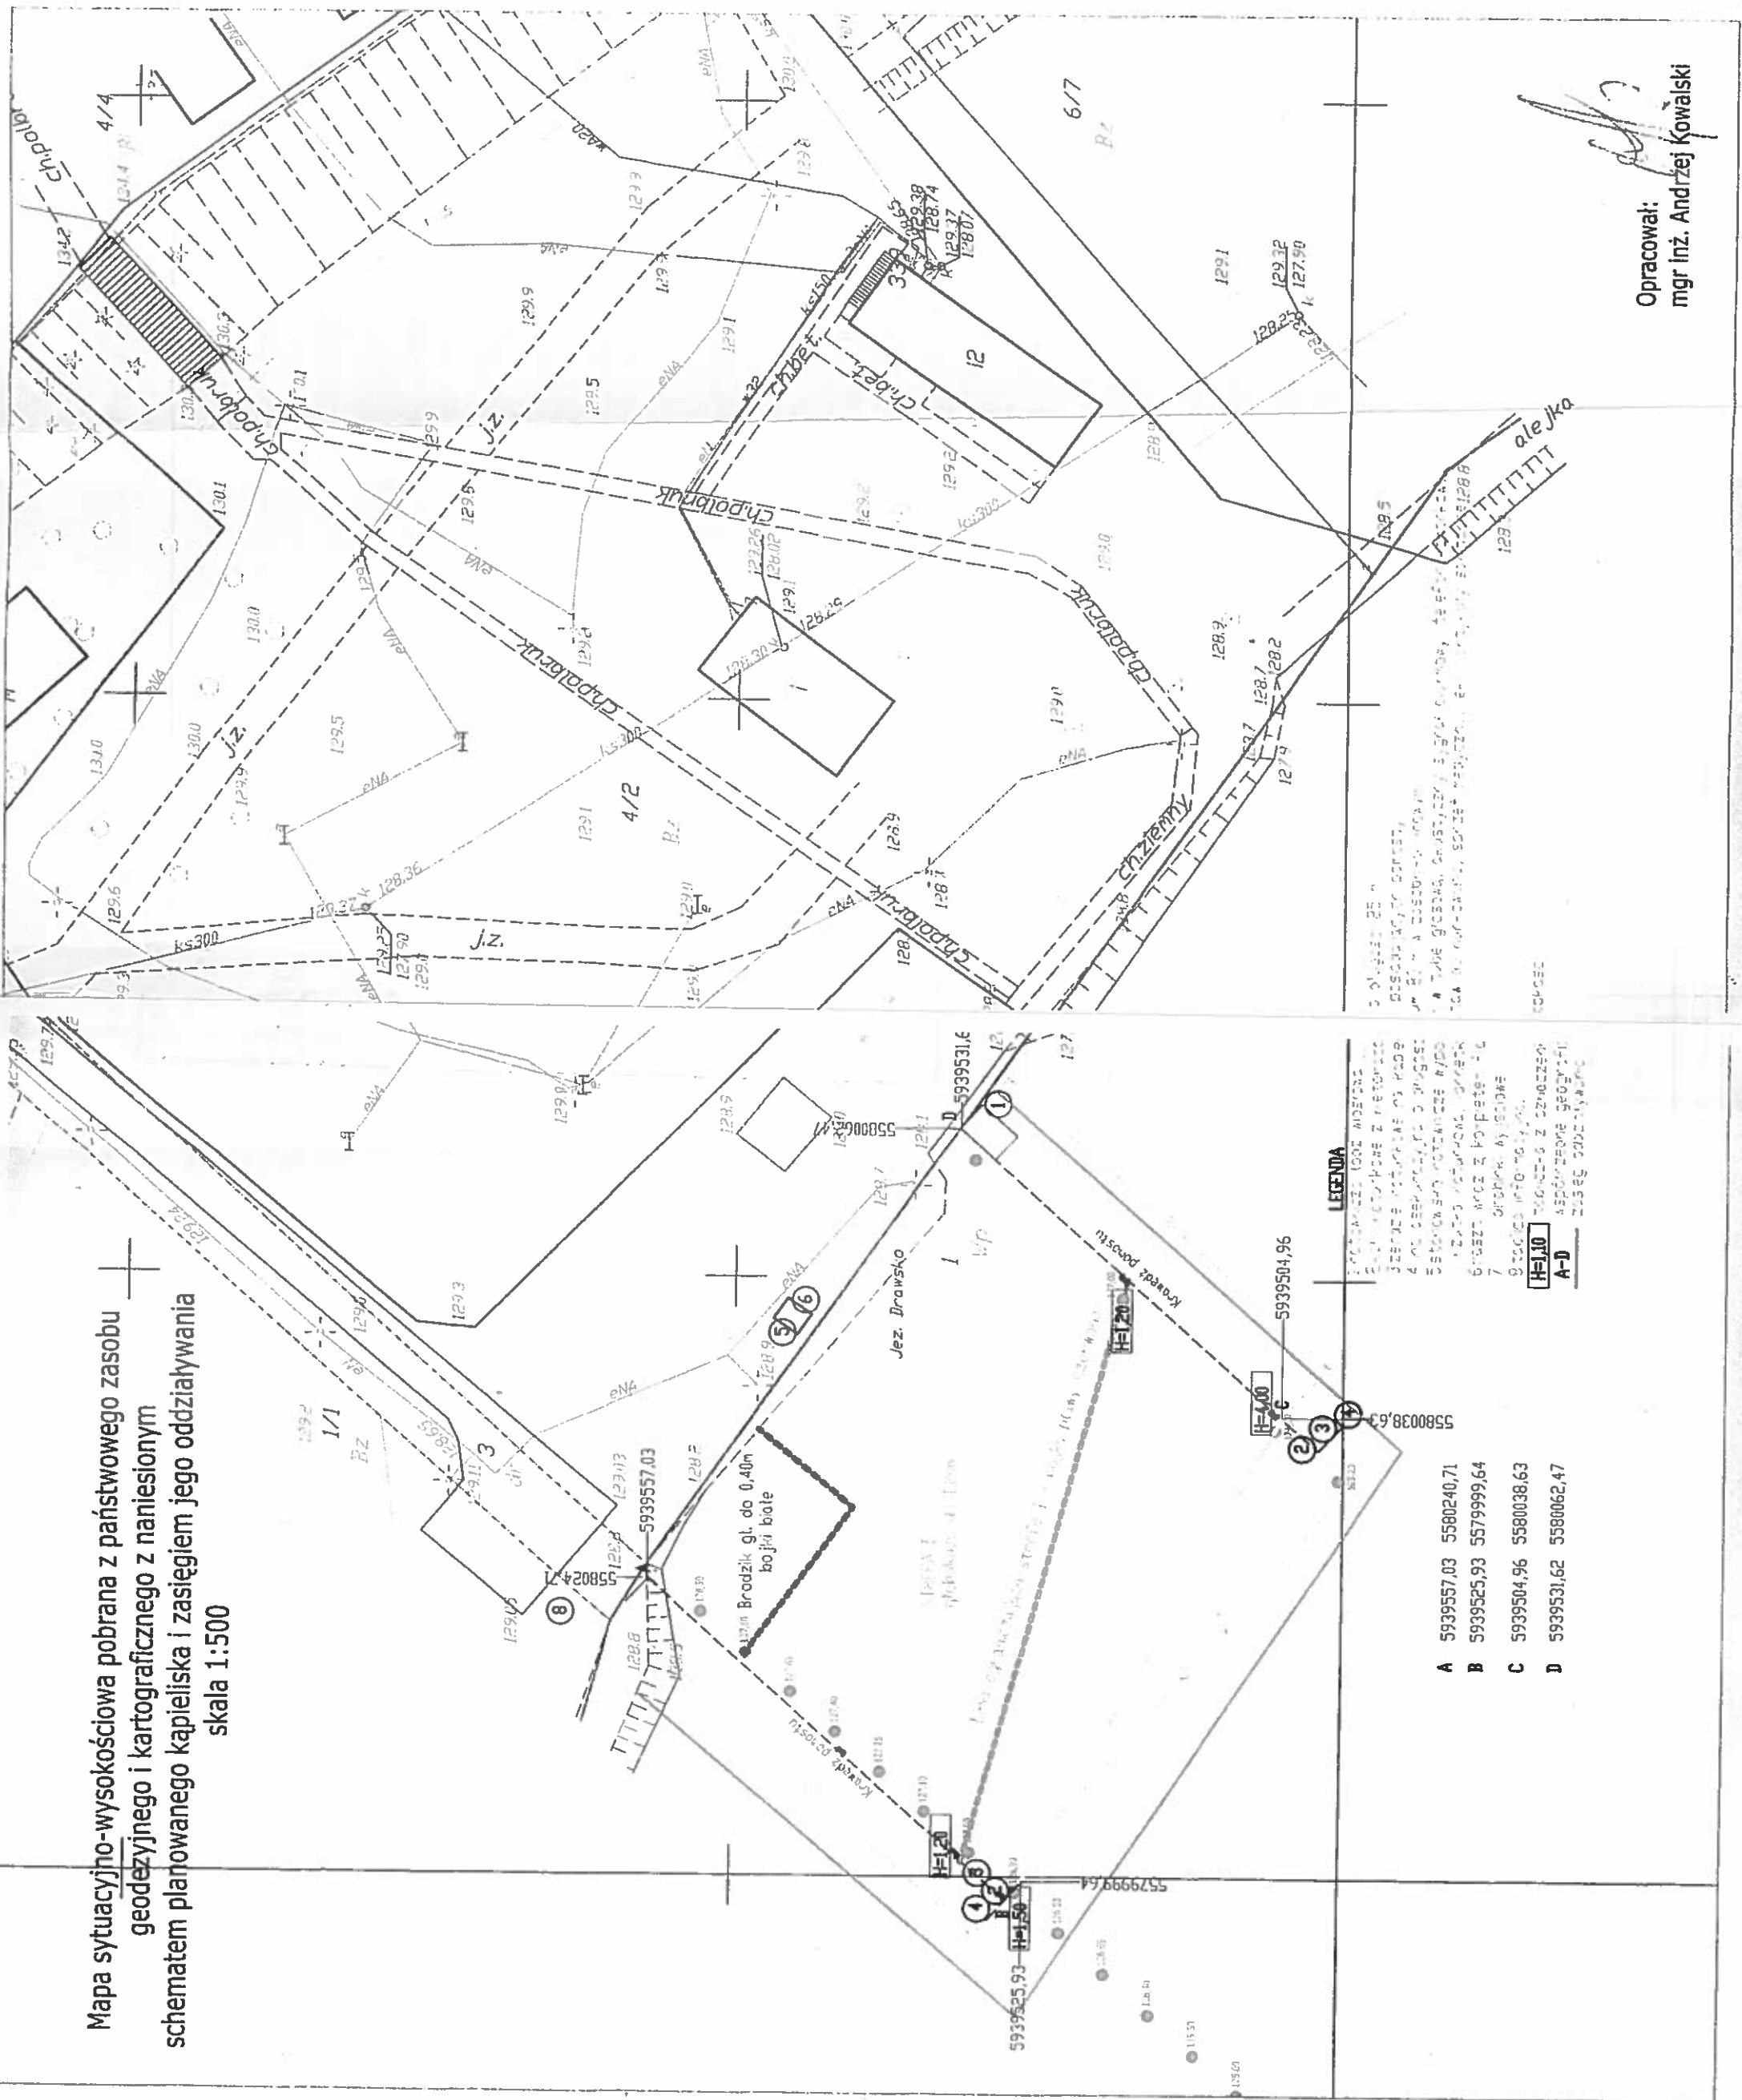



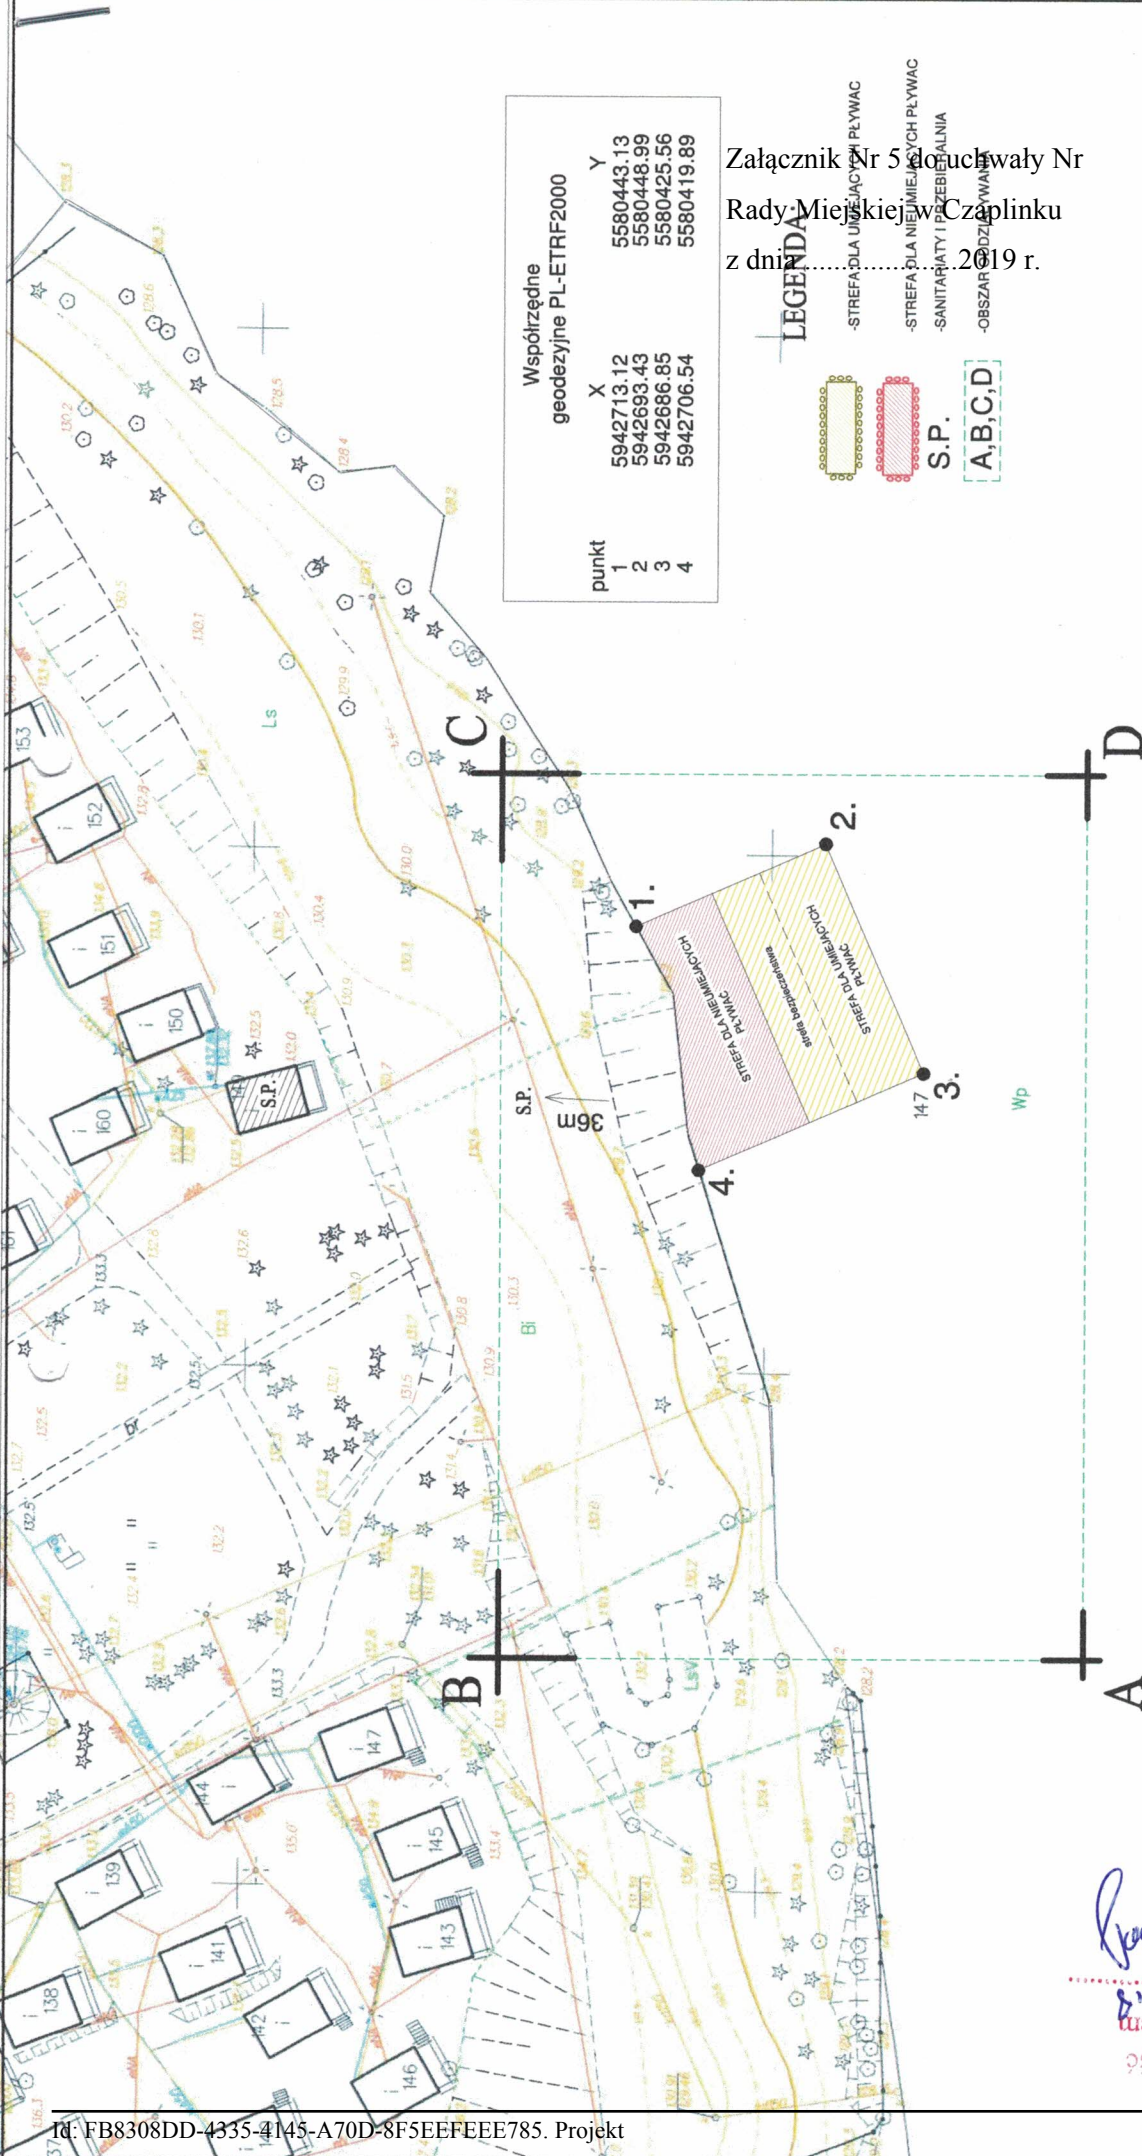

| Współrzędne<br>geodezyjne PL-ETRF2000 |            |
|---------------------------------------|------------|
| punkt                                 | X          |
| 1                                     | 5942713.12 |
| 2                                     | 5942693.43 |
| 3                                     | 5942686.85 |
| 4                                     | 5942706.54 |
| Y                                     |            |
| 1                                     | 5580443.13 |
| 2                                     | 5580448.99 |
| 3                                     | 5580425.56 |
| 4                                     | 5580419.89 |

Załącznik Nr 5 do uchwały Nr  
Rady Miejskiej w Czaplinku  
z dnia ..... 2019 r.

**LEGENDA**

- STREFA DLA NIEUMIĘJĄCYCH PŁYWAC
- STREFA DLA NIEUMIĘJĄCYCH PŁYWAC
- SANITARIATY I PRZEBIEGALNIA
- OBSZAR ODDZIAŁYWANIA

**S.P.**

**A,B,C,D**

|   |  |
|---|--|
| <b>ARCHITECTS INVESTMENTS SP. Z O.O.</b><br>UL. KOŁONIA 4, 11-510 WYBOMINY<br>TEL. 606 304 973, E-MAIL: biuro@konstruktorzy.pl                                            |  |
| MIEJSKOŚĆ: CHRZ. TURYSTYKA I REKREACJA<br>działka nr 147 woda płynąca, Obiekt<br>budowlany: Budynek mieszkalny<br>na wysokości działki inwestora 104/1<br>05-500-PAŁĘCZNO |  |
| TYTUŁ PROJEKTU: KAPIEŁUSKO   |  |
| PRACOWNIK: mgr inż. DARIUSZ GRZEBOWSKI<br>INŻYNIER DLA WYKONANIA PRAC<br>PROJEKTOWYCH I WYKONANIA PRAC<br>BUDOWLANYCH                                                     |  |
| DATA: STYCZEŃ 2018   |  |
| SKALA: 1:500   |  |
| WYKONANIE: W-1   |  |

|   |                         |
|---|-------------------------|
| Pozwala się na zgodność projektu z treścią materiału<br>punktowego: obrotu, gęstości pęgi i kar toż udczaga |                         |
| Organ prowadzący postępowanie<br>gospodarczy i kar toż udczaga                                              | <b>STAROSTA DRAWSKI</b> |
| Nazwa materiału rozstrzygnięcia                                                                             | <b>114/19</b>           |
| Wzrosty i linie widzialne przy materiale<br>rozstrzygnięcia                                                 | <b>2018.01.10</b>       |
| Data wyrażenia kopii                                                                                        | <b>2018.01.10</b>       |
| Imię, nazwisko i podpis osoby<br>reprezentującej organ                                                      | <b>Z op. 114/19</b>     |

Stwierdza się zgodność  
kserokopii z oryginałem  
Czaplink, dnia 18.12.18

*Paul Kowalski*



Załącznik Nr 6 do uchwały Nr  
Rady Miejskiej w Czaplinku  
z dnia .....2019 r.

