





MIEJSCOWY PLAN ZAGOSPODAROWANIA PRZESTRZENNEGO MIASTA CZAPLINEK

RYSUNEK PLANU

Skala 1:1000

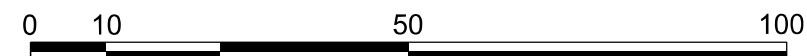

Załącznik nr 1.7
do Uchwały Nr VI/46/19
Rady Miejskiej w Czaplinku
z dnia 28 marca 2019 r.

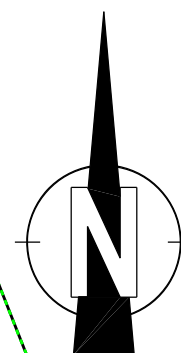

LEGENDA :

OZNACZENIA OBOWIĄZUJĄCE:

	GRANICA OBSZARU OBJĘTEGO PLANEM
	LINIE ROZGRANICZAJĄCE TERENY O RÓŻNYM PRZEZNACZENIU LUB RÓŻNYCH ZASADACH ZAGOSPODAROWANIA
	NUMER I SYMBOL IDENTYFIKACYJNY TERENU
PRZEZNACZENIE TERENU:	
	TERENY ZABUDOWY MIESZKANIOWEJ JEDNORODZINNEJ I USŁUGOWEJ
	TERENY ZIELENI
	TERENY DRÓG PIESZYCH

OZNACZENIA INFORMACYJNE:

	WYMIARY
--	---------

