


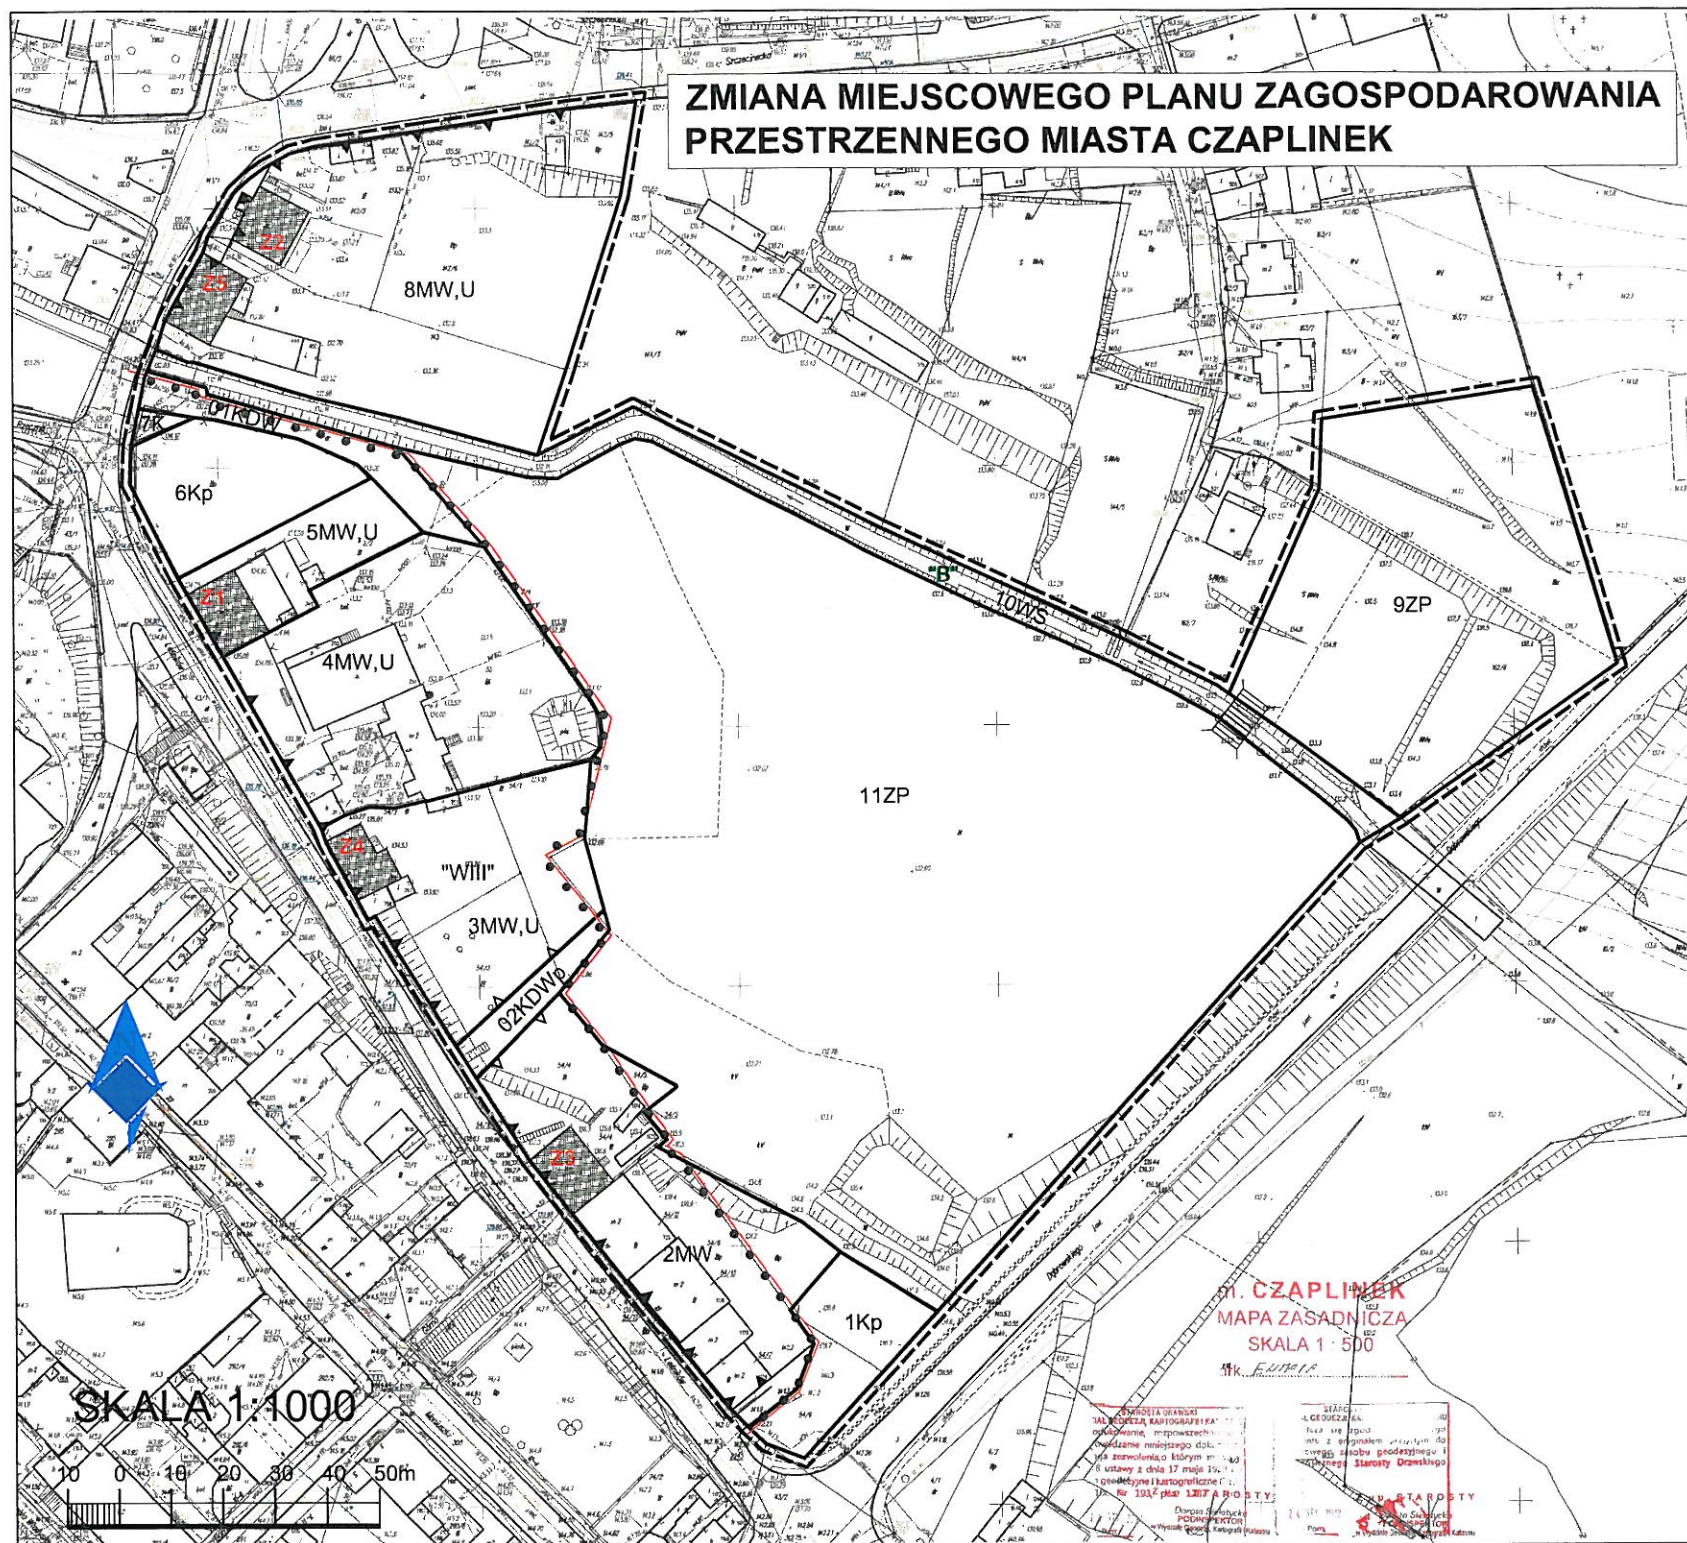

Załącznik NR 1
do uchwały NR XXVIII/360/13
Rady Miejskiej w Czaplinku
z dnia 25 kwietnia 2013 r.

OZNACZENIA GRAFICZNE STANOWIĄCE USTALENIA ZMIANY PLANU

-  GRANICA ZMIANY PLANU
-  LINIA ROZGRANICZAJĄCA TERENY O RÓŻNYM PRZEZNACZENIU LUB RÓŻNYCH ZASADACH ZAGOSPODAROWANIA
-  OBOWIĄZUJĄCA LINIA ZABUDOWY
-  NIEPRZEKRACZALNA LINIA ZABUDOWY
-  GRANICA OBSZARU WPISANEGO DO REJESTRU ZABYTKÓW I STREFY OCHRONY STANOWISKA ARCHEOLOGICZNEGO "WIII"
-  BUDYNKI ZABYTKOWE CHRONIONE USTALENIAMI PLANU
-  TEREN ZABUDOWY MIESZKANIOWEJ WIELORODZINNEJ
-  TEREN ZABUDOWY MIESZKANIOWEJ WIELORODZINNEJ, TEREN ZABUDOWY USŁUGOWEJ
-  TEREN PARKINGU
-  TEREN INFRASTRUKTURY TECHNICZNEJ PRZEPOMPOWNIA ŚCIEKÓW
-  TEREN ZIELENI URZĄDZONEJ
-  TEREN WÓD POWIERZCHNIOWYCH ŚRÓDLĄDOWYCH
-  TEREN DROGI WEWNĘTRZNEJ
-  TEREN DROGI WEWNĘTRZNEJ PIESZEJ

OZNACZENIA GRAFICZNE INFORMACYJNE

-  MOST LUB KŁADKA DLA PIESZYCH - LOKALIZACJA FAKULTATYWNA