

Uchwała Nr XL/504/14
Rady Miejskiej w Czaplinku
z dnia 8 maja 2014 r.

w sprawie przystąpienia do opracowania miejscowego planu zagospodarowania przestrzennego miasta Czaplinek

Na podstawie art. 14 ust. 1 ustawy z dnia 27 marca 2003 r, o planowaniu i zagospodarowaniu przestrzennym (Dz. U. z 2012 poz. 647 z późn. zm.) Rada Miejska w Czaplinku uchwala co następuje:

§1 Przystępuje się do sporządzenia miejscowego planu zagospodarowania przestrzennego miasta Czaplinka dla działki 3 obr. 08 Czaplinek, obejmujący obszar określony w § 2


§2 Obszar objęty opracowaniem oraz jego granice przedstawiono na mapie stanowiącej załącznik Nr 1 do niniejszej uchwały.

§3 Wykonanie uchwały powierza się Burmistrzowi Czaplinka.

§4 Uchwała wchodzi w życie z dniem podjęcia.

PRZEWODNICZĄCY RADY


Bogdan Kalina

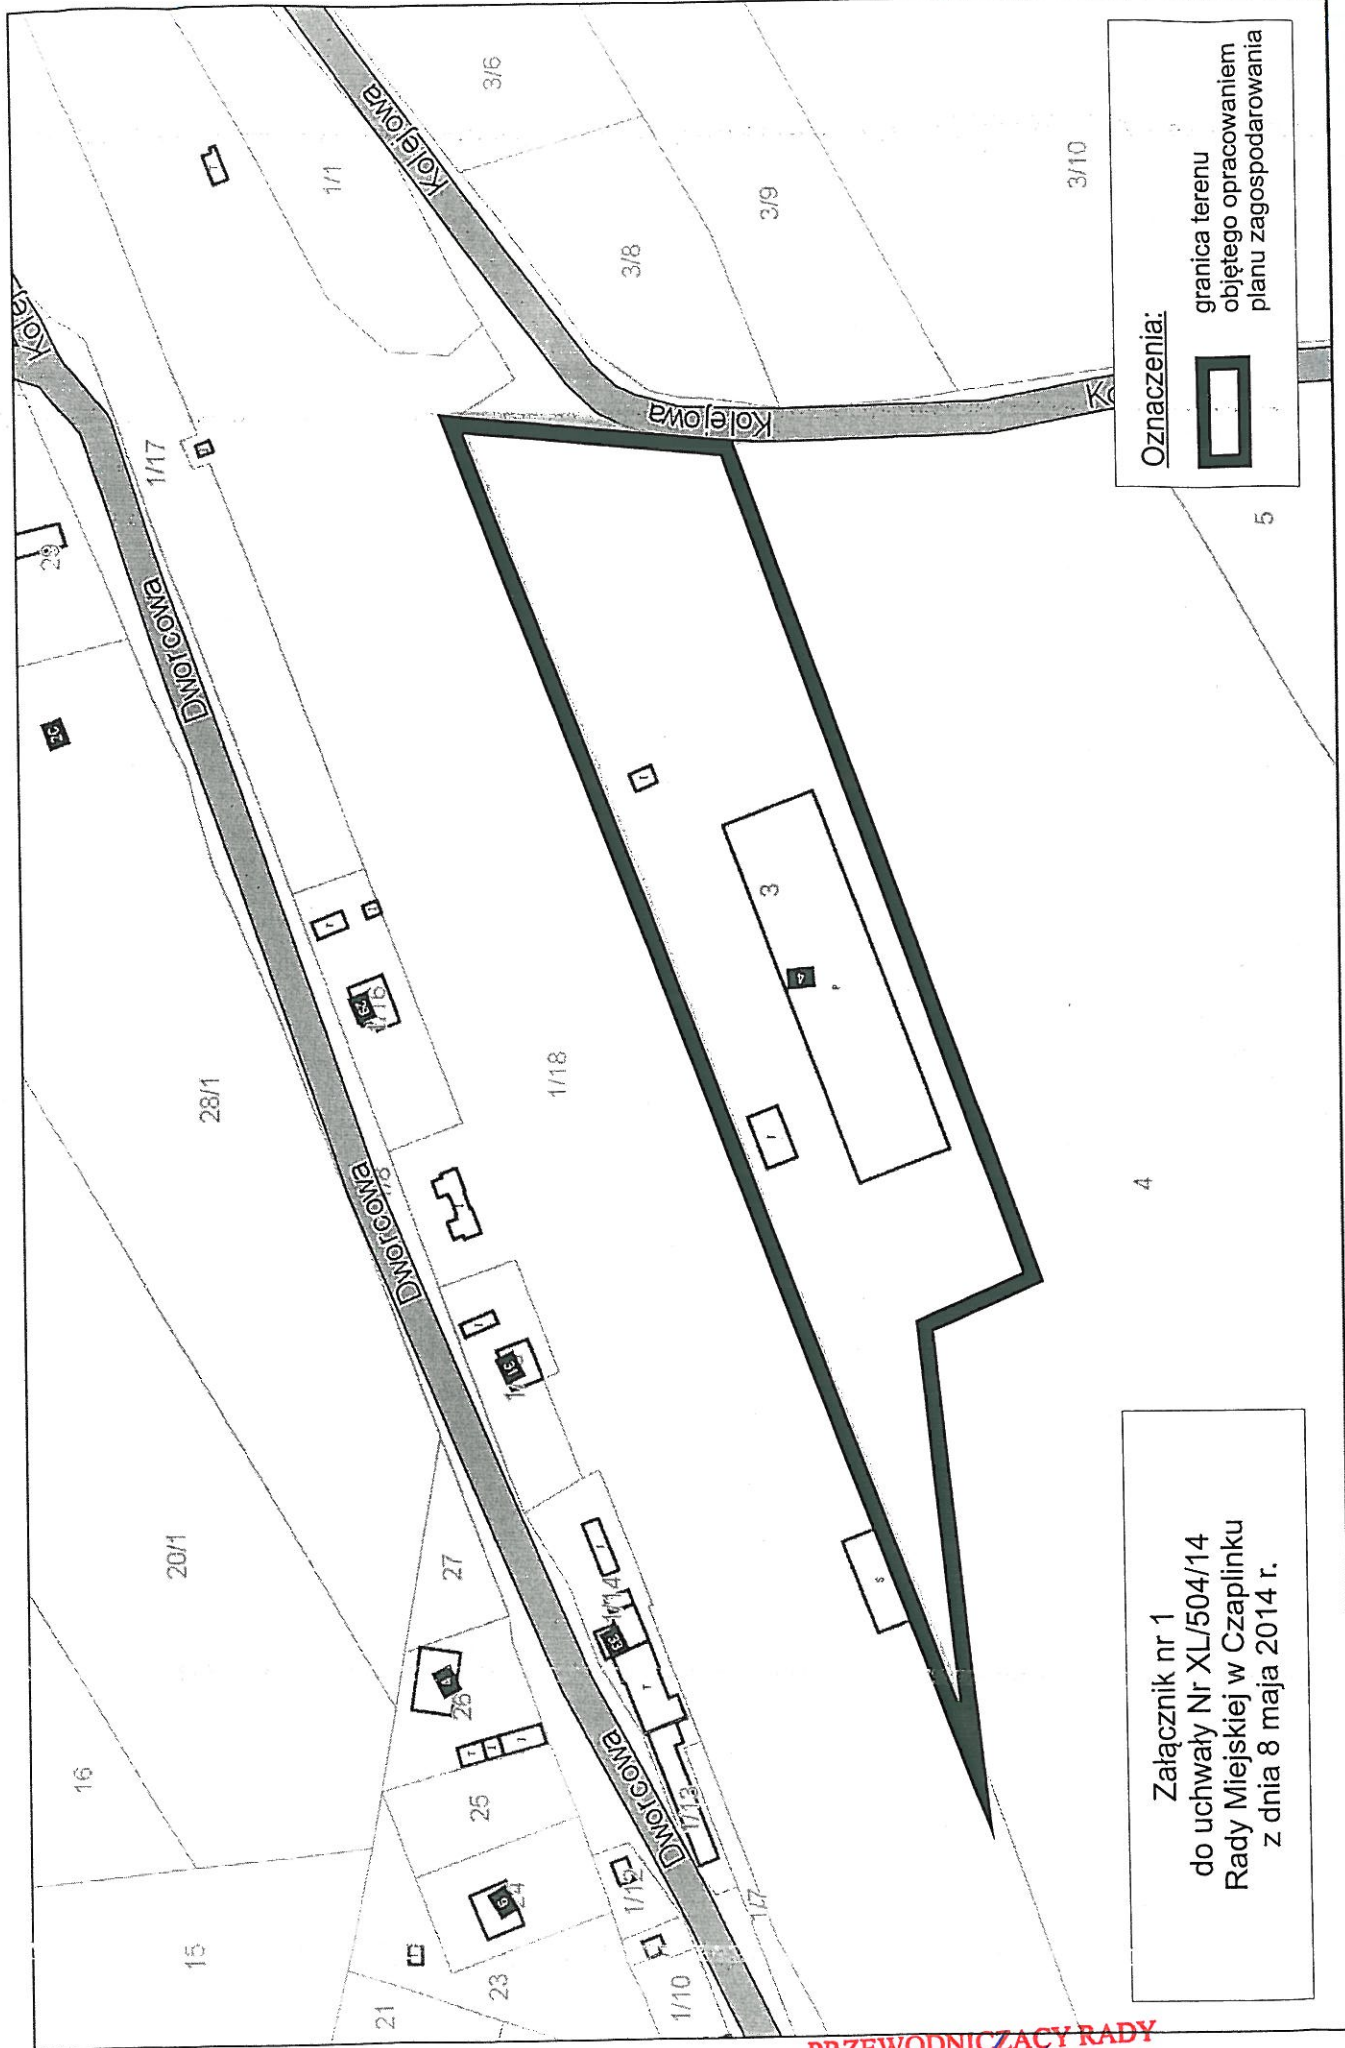

Oznaczenia:



granica terenu
objętego opracowaniem
planu zagospodarowania

Załącznik nr 1
do uchwały Nr XL/504/14
Rady Miejskiej w Czaplinku
z dnia 8 maja 2014 r.

PRZEWODNICZĄCY RADY

Bogdan Kalina