

Uchwała Nr XLII / 522/14
Rady Miejskiej w Czaplinku
z dnia 25 czerwca 2014 r.

w sprawie wyrażenia zgody na ustanowienie służebności przesyłu

Na podstawie art. 18 ust. 2 pkt 9 lit. „a” ustawy z dnia 08 marca 1990 r. o samorządzie gminnym (Dz. U. z 2013 r. poz. 594, z późn. zm.) oraz art. 13 ust. 1 ustawy z dnia 21 sierpnia 1997 r. o gospodarce nieruchomościami (Dz. U. z 2014 poz. 518) w związku z art. 305¹ kodeksu cywilnego (Dz. U. z 1964 r. Nr 16, poz. 93, z późn. zm.) Rada Miejska w Czaplinku uchwala, co następuje:

§ 1

Wyraża się zgodę na ustanowienie na rzecz ENEA Operator Sp. z o. o. z siedzibą w Poznaniu, 60-479 Poznań, ul. Strzeszyńska 58, oraz jej następców prawnych odpłatną i nieograniczoną służebność przesyłu na nieruchomościach będących własnością Gminy Czaplinek, objętych księgą wieczystą KW nr KO1D/00036631/0 prowadzoną przez Sąd Rejonowy w Drawsku Pomorskim Wydział Ksiąg Wieczystych, tj. działce nr 3 położonej w obrębie 06 Czaplinek, działce nr 9 położonej w obrębie 06 Czaplinek, działce nr 12 położonej w obrębie 06, której zakres wykonywania będzie ograniczony do pasa gruntu przebiegającego wzdłuż linii elektroenergetycznych o napięciu 110 kV pomiędzy GPZ w m. Mirosławiec i m. Czaplinek tj. pasa technologicznego linii o szerokości 6 m.

§ 2

Integralną część uchwały stanowią 3 załączniki graficzne przedstawiające obszar wykonywania służebności tj. przebieg linii i pasa technologicznego.

§ 3


Wykonanie uchwały powierza się Burmistrzowi Czaplinka.

§ 4

Uchwała wchodzi w życie z dniem podjęcia.

PRZEWODNICZĄCY RADY


Bogdan Kalina

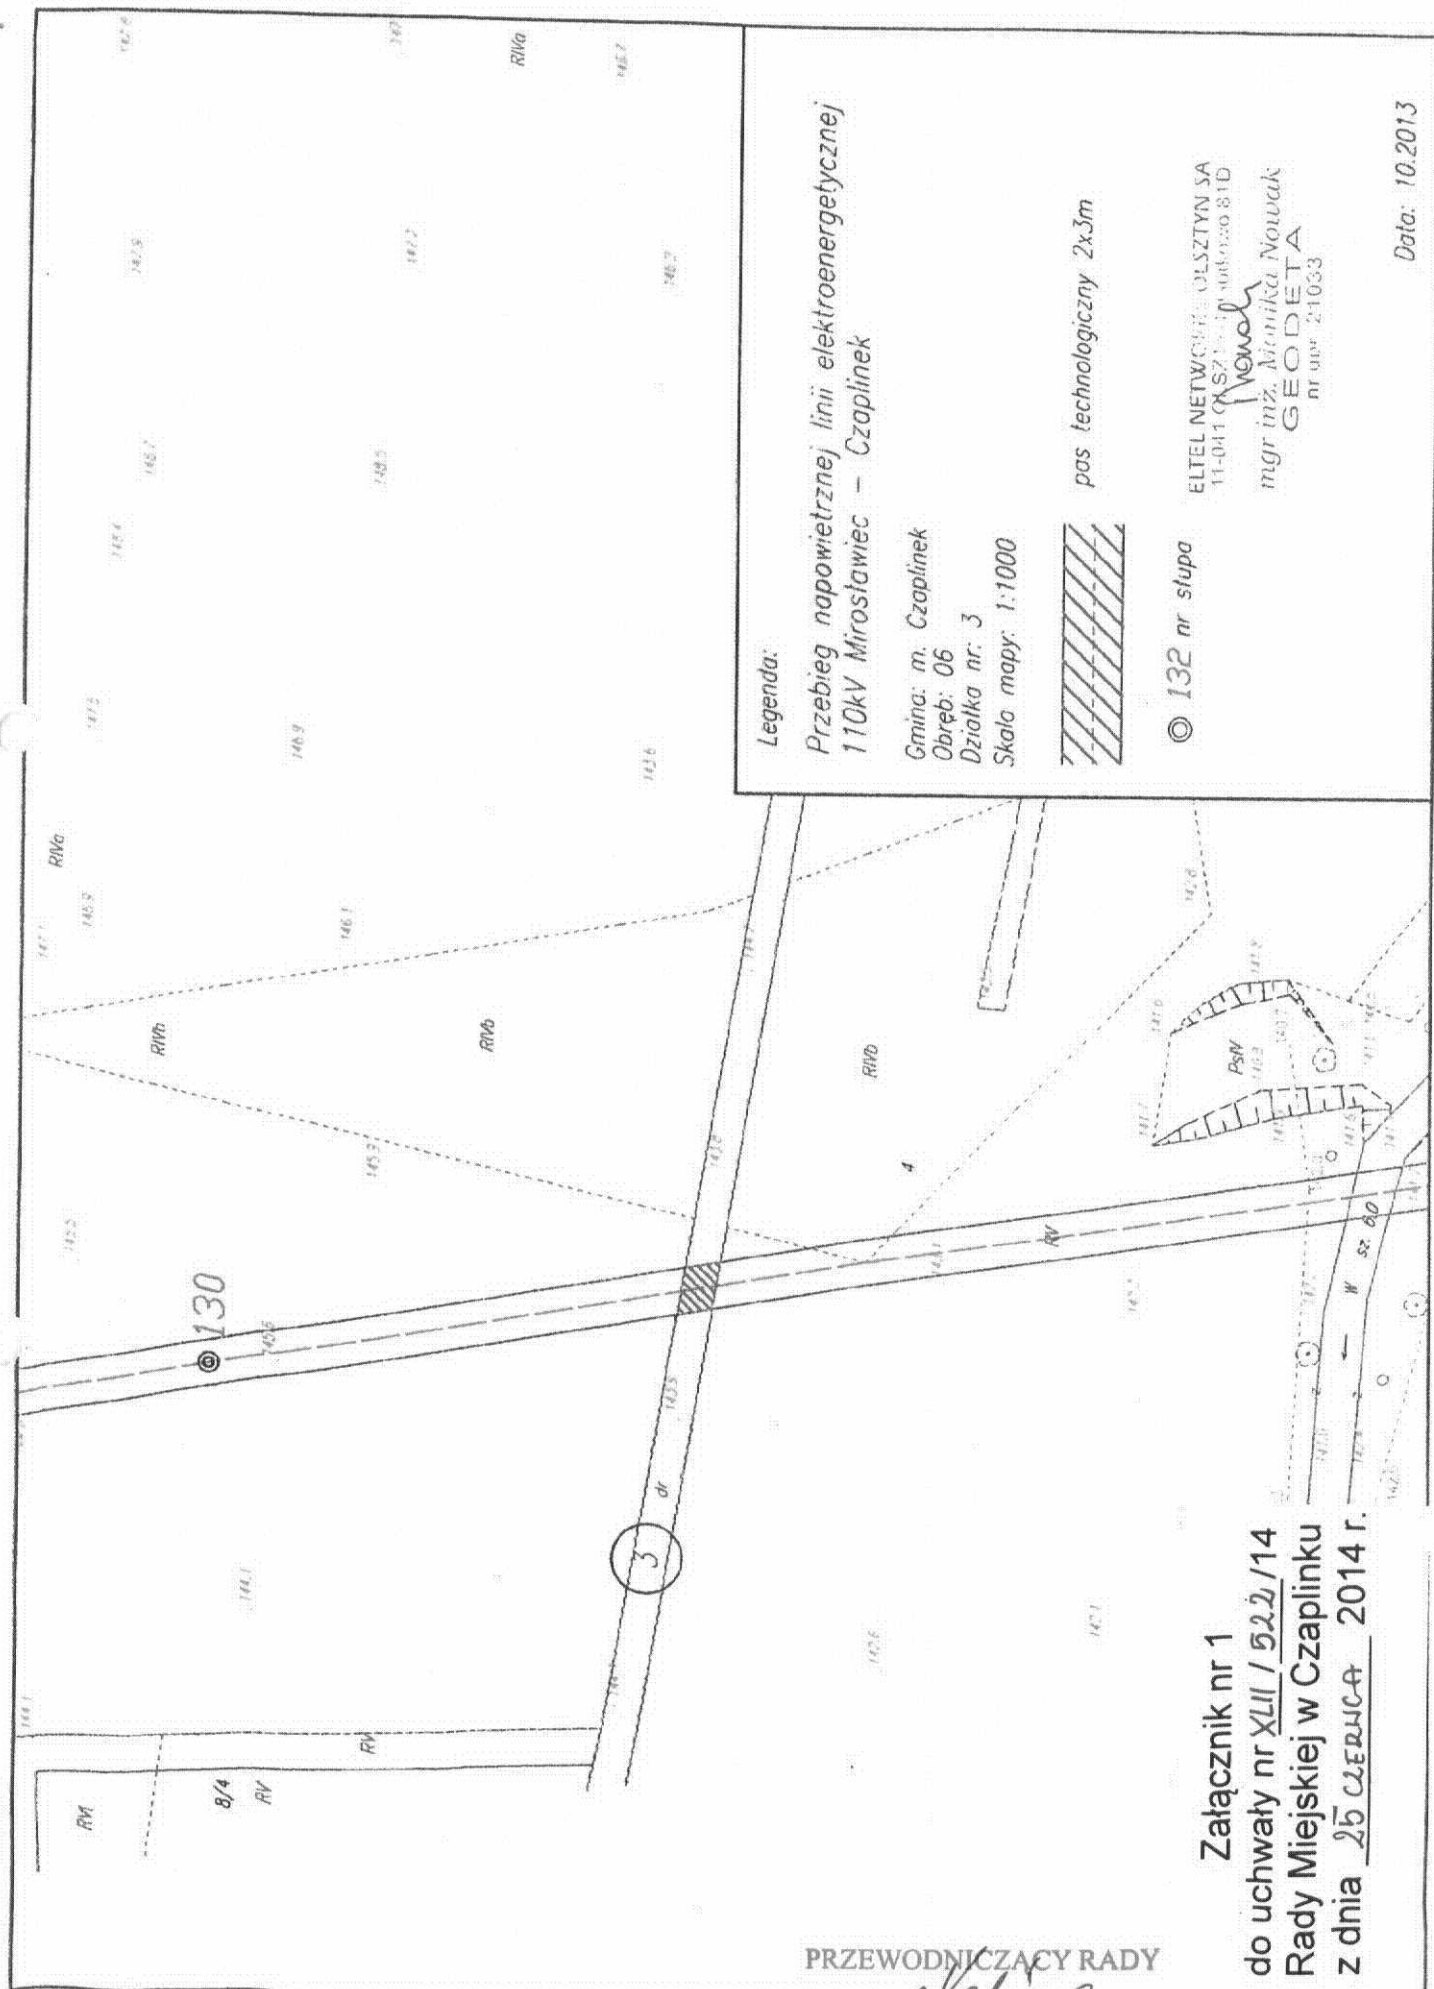

Legenda:

Przebieg napowietrznej linii elektroenergetycznej
110kV Mirosławiec - Czaplinsk

Gmina: m. Czaplinsk

Obwód: 06

Działka nr: 3

Skala mapy: 1:1000

pas technologiczny 2x3m

© 132 nr słupa

ELTEL NETWORKS POLSKA SA
11-041 QSZ 11-041 QSZ 81D


mgr inż. Monika Nowak
GEODETA
nr upraw. 21033

Data: 10.2013

Załącznik nr 1
do uchwały nr XLII / 522 / 14
Rady Miejskiej w Czaplinsku
z dnia 25 LUTYMA 2014 r.

PRZEWODNICZĄCY RADY

Bogdan Kalina
Bogdan Kalina

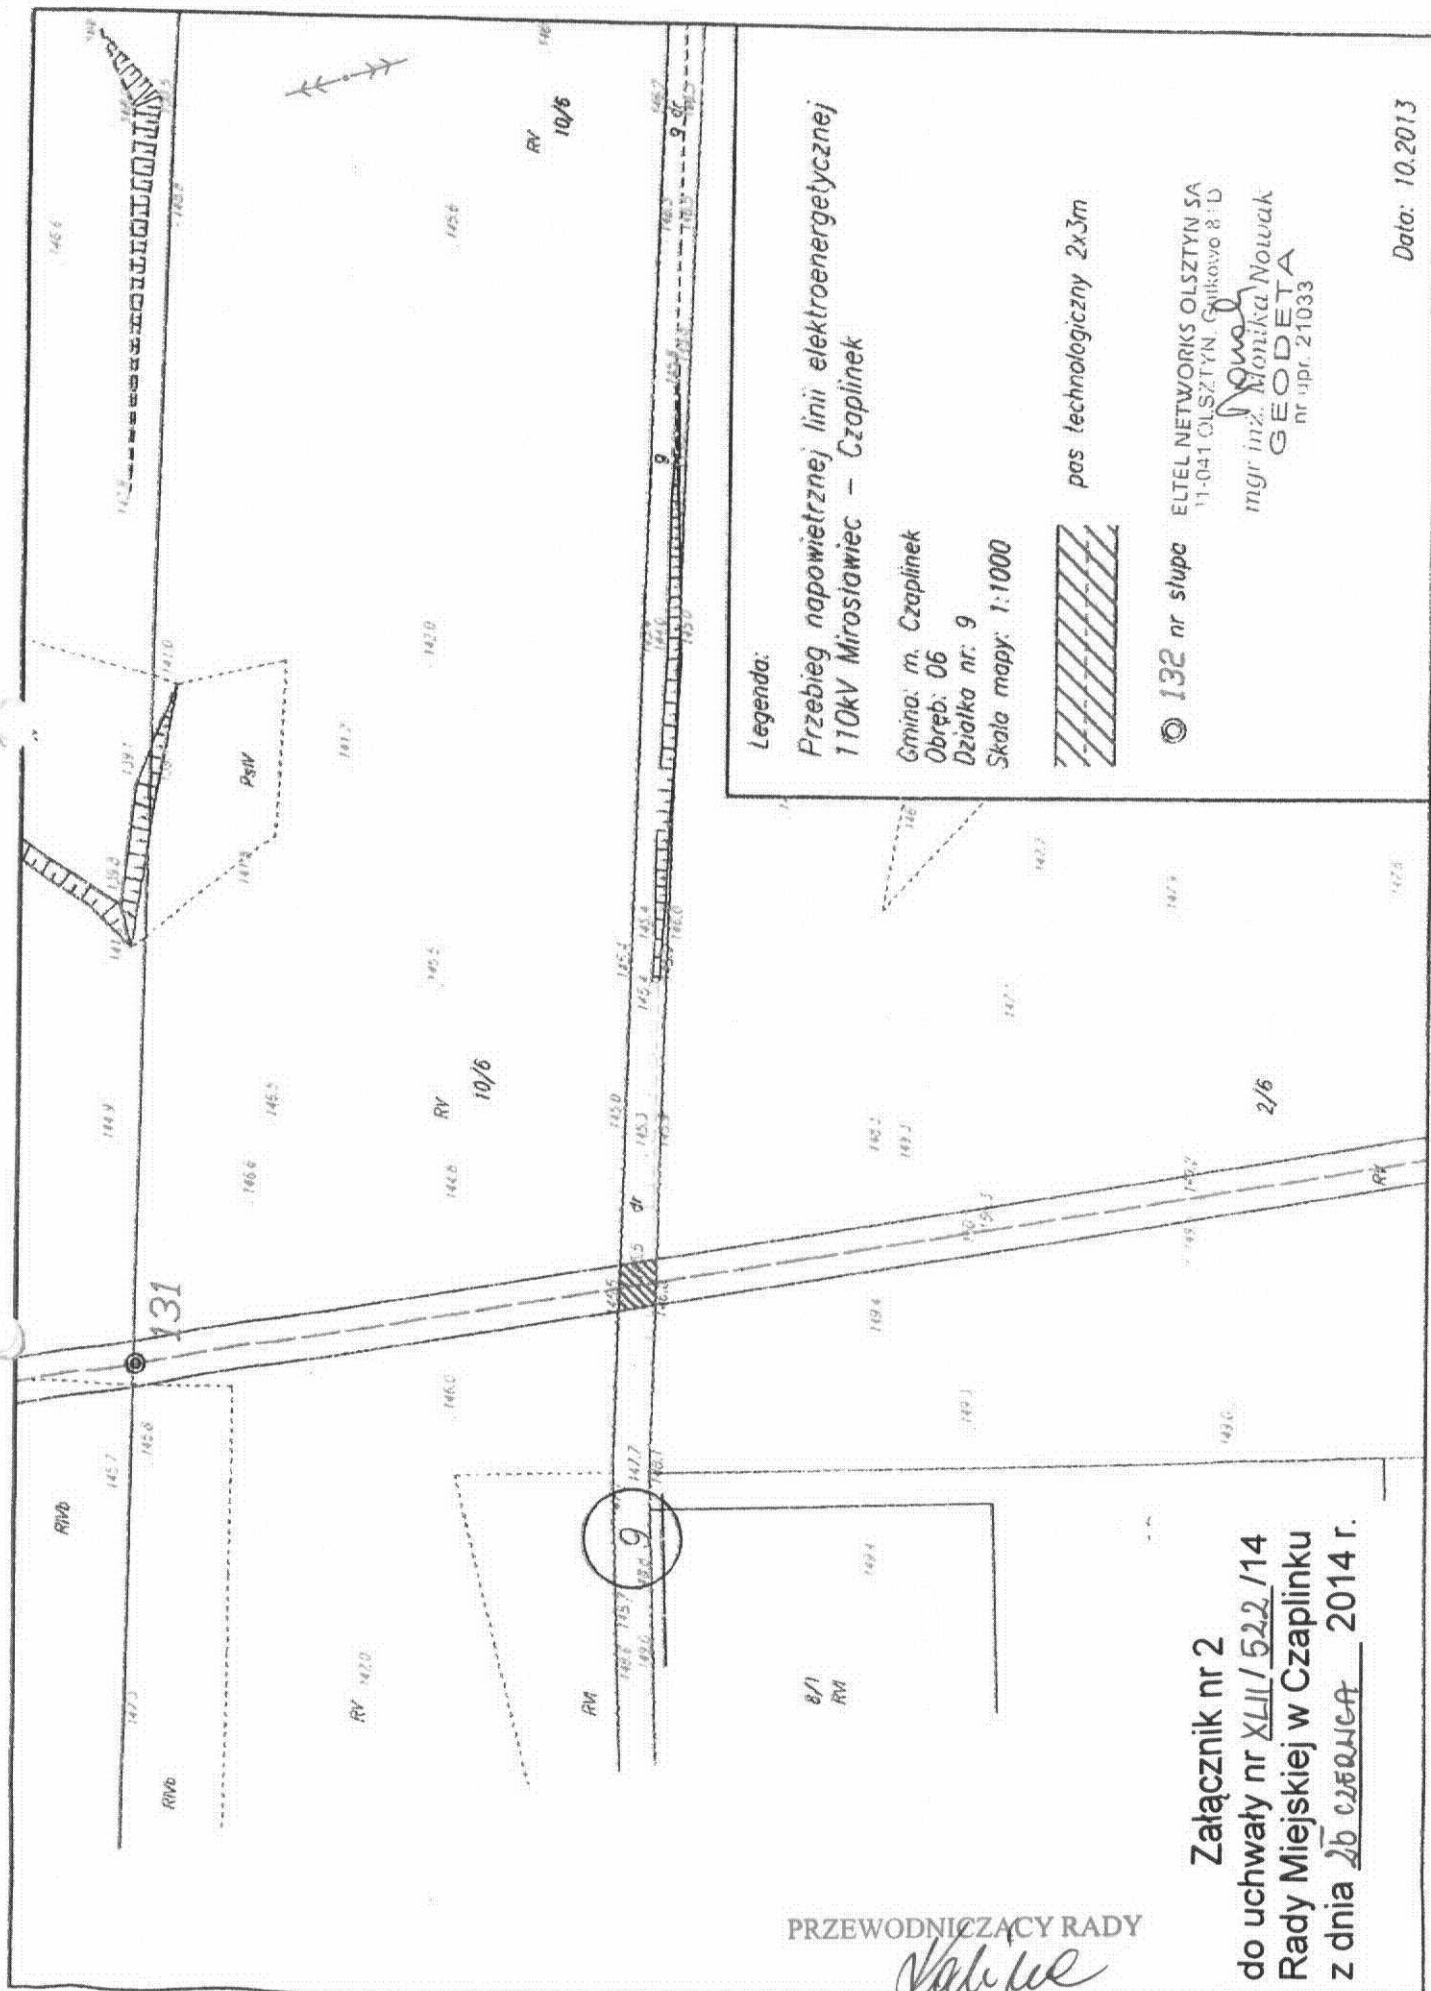

Legenda:

Przebieg napowietrznej linii elektroenergetycznej
110kV Mirosławiec - Czajlinek

Gmina: m. Czajlinek

Obwód: 06

Działka nr: 9

Skala mapy: 1:1000



pas technologiczny 2x3m

© 132 nr słupa

ELTEL NETWORKS OLSZTYN SA
11-041 OLSZTYN, Główny 8-10

mgr inż. Monika Nowak
GEODETA
nr upraw. 21033

Data: 10.2013

Załącznik nr 2

do uchwały nr XLII/522/14
Rady Miejskiej w Czajlinku
z dnia 26 czerwca 2014 r.

PRZEWODNICZĄCY RADY

Bogdan Kalina
Bogdan Kalina



PRZEWODNICZACY RADY

Bogdan Kalina

Zatącznik nr 3
do uchwały nr XLII/522/14
Rady Miejskiej w Czaplunku
z dnia 15 CZERWCA 2014 r.