

MAPA NUMERYCZNA O TREŚCI
EWIDENCJI GRUNTÓW I BUDYNKÓW


woj. zachodniopomorskie

skala 1 : 5000

Miasto/Gmina *Guzdów*

Obręb *Trumiec*

Działka nr *121/29*

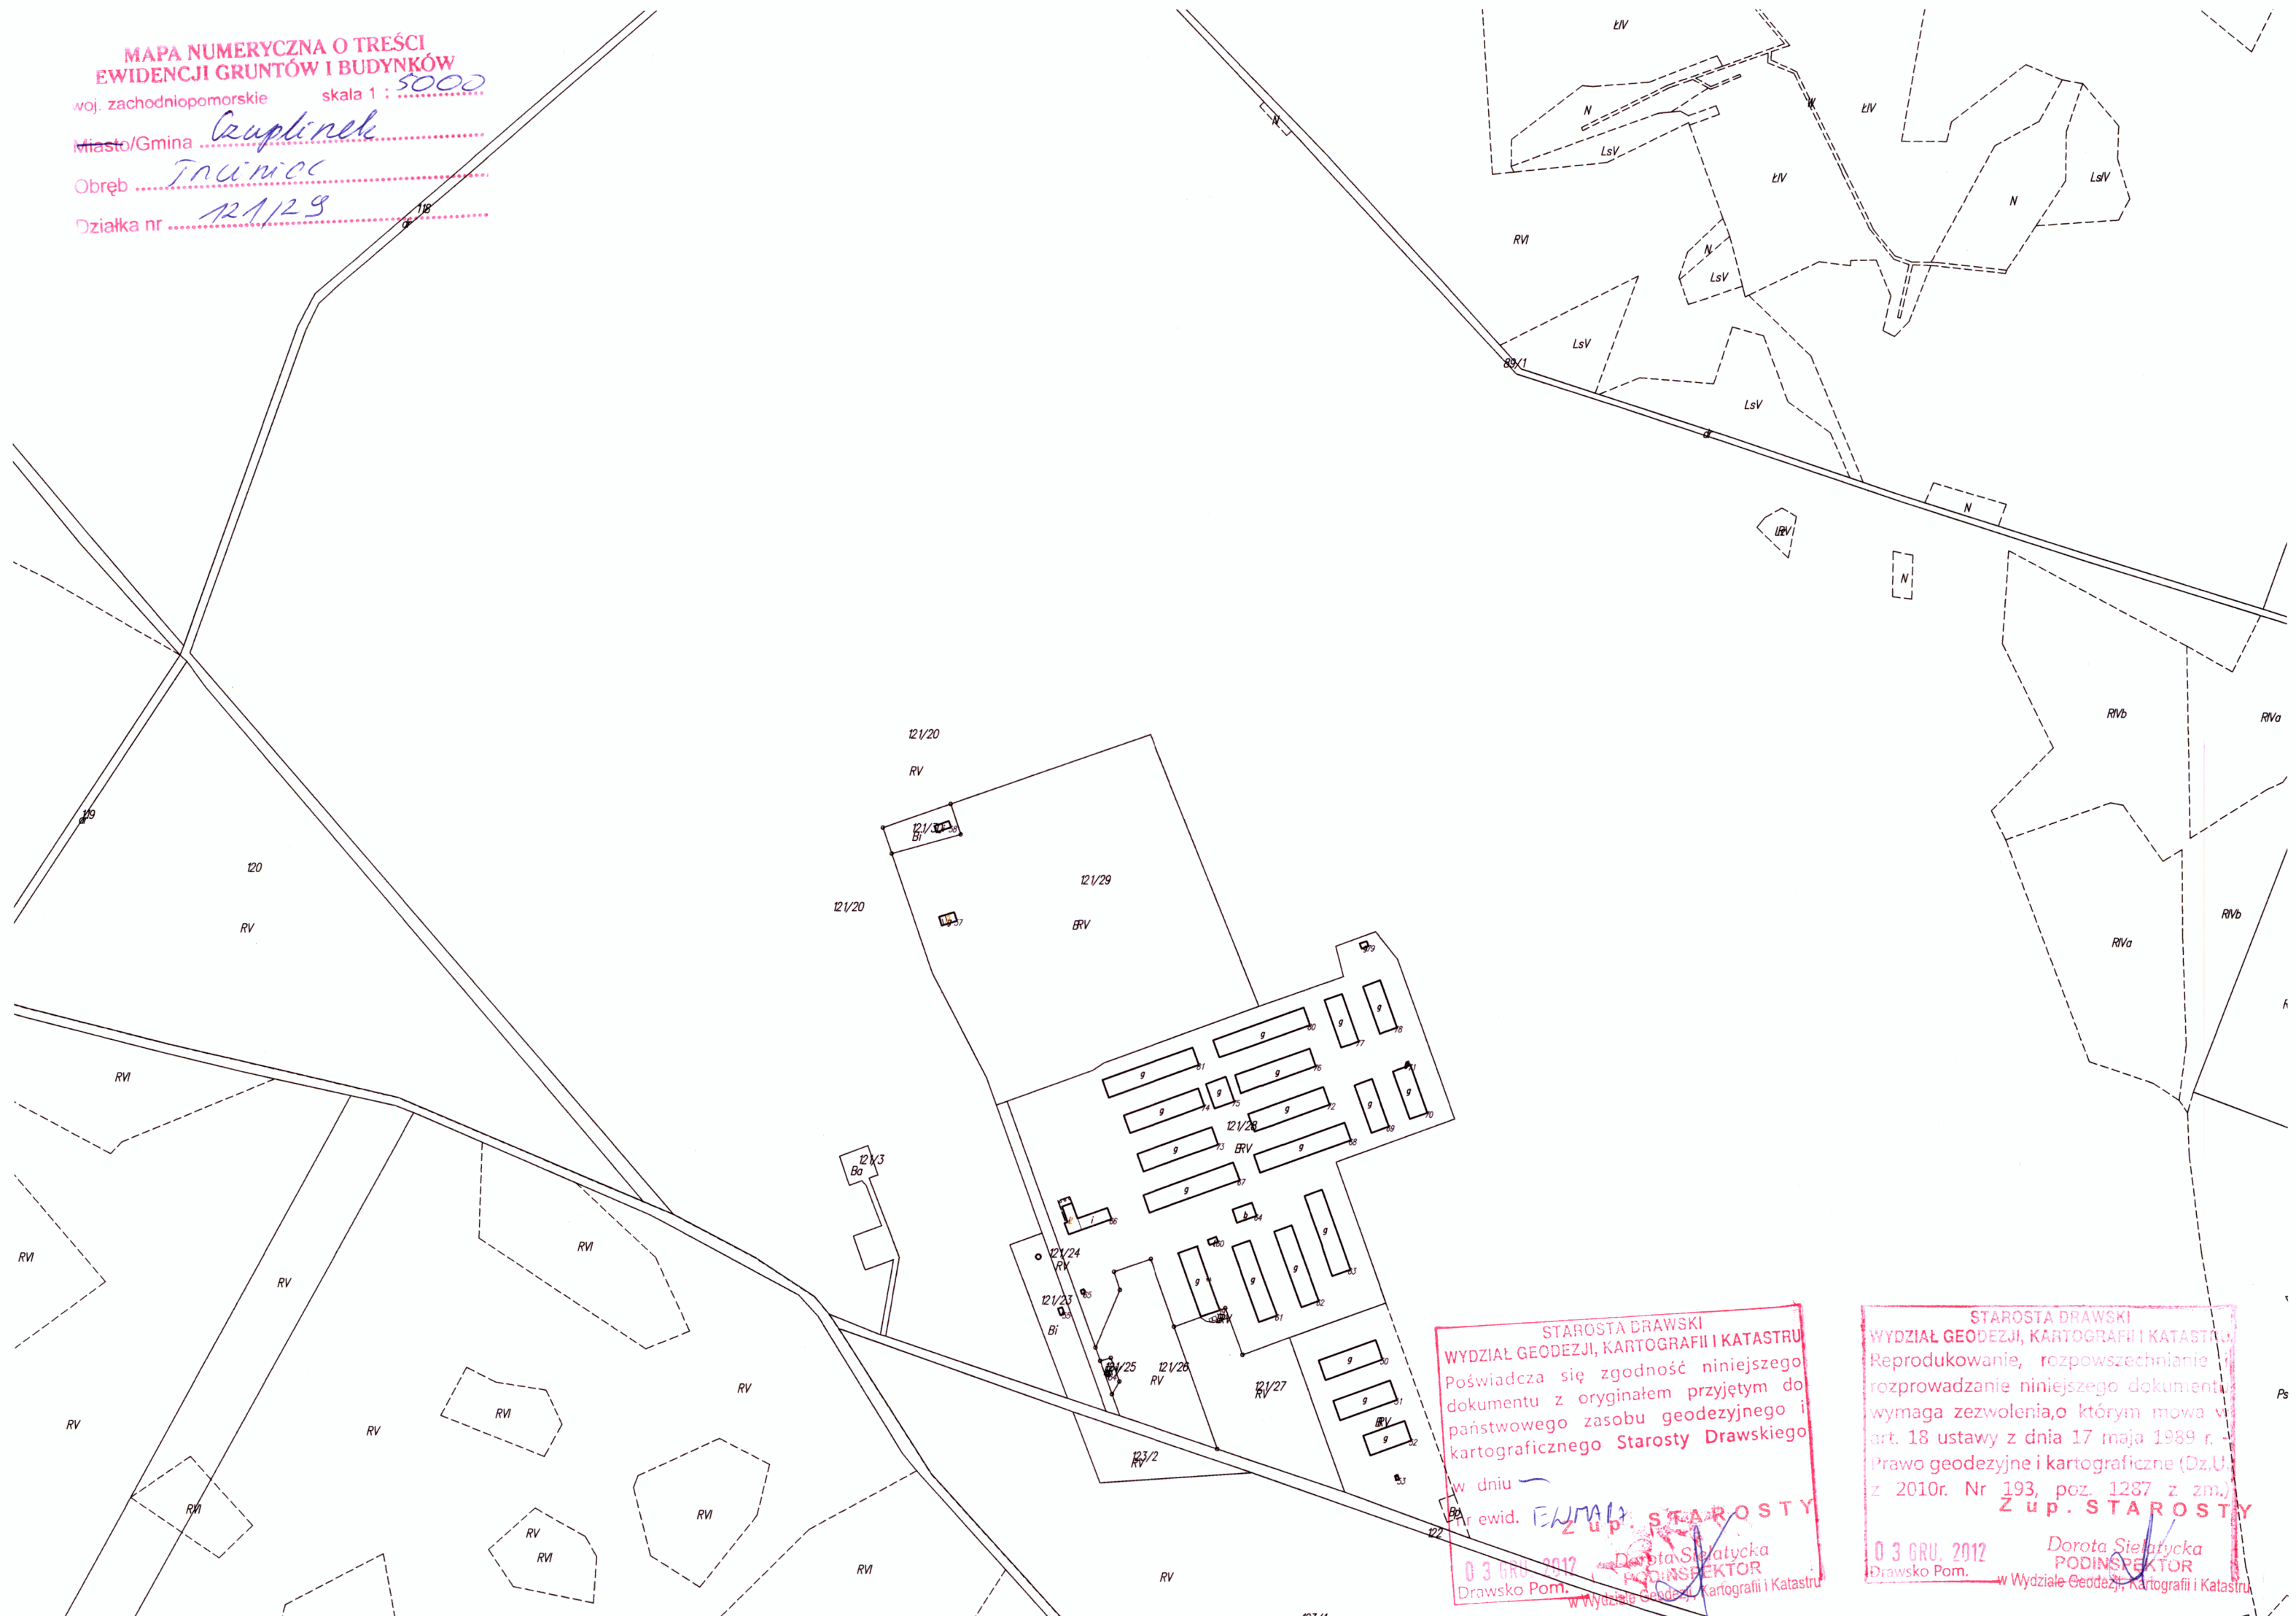

STAROSTA DRAWSKI
WYDZIAŁ GEODEZJI, KARTOGRAFII I KATASTRU
Poświadcza się zgodność niniejszego
dokumentu z oryginałem przyjętym do
państwowego zasobu geodezyjnego i
kartograficznego Starosty Drawskiego
w dniu *03 GRU 2012*
Pr ewid. *ENMAD*
Z up. STAROSTY
Dorota Siatycka
PODINSPEKTOR
w Wydziale Geodezji, Kartografii i Katastru

STAROSTA DRAWSKI
WYDZIAŁ GEODEZJI, KARTOGRAFII I KATASTRU
Reprodukowanie, rozpowszechnianie
rozprowadzanie niniejszego dokumentu
wymaga zezwolenia, o którym mowa w
art. 18 ustawy z dnia 17 maja 1989 r. -
Prawo geodezyjne i kartograficzne (Dz.U.
z 2010r. Nr 193, poz. 1287 z zm.)
Z up. STAROSTY
03 GRU 2012
Dorota Siatycka
PODINSPEKTOR
w Wydziale Geodezji, Kartografii i Katastru