


APAZASADNICZA
SKALA 1:500

Reprodukowanie, rozpowszechnianie i rozpraszanie niniejszego dokumentu wymaga zezwolenia, którym mowa w art. 18 ustawy z dnia 17 maja 1989 r. - Prawo geodezyjne i kartograficzne (Dz.U. z 2010r. Nr 193, poz. 1231 z zm.)

MIEJSCOWY PLAN ZAGOSPODAROWANIA PRZESTRZENNEGO MIASTA CZAPLINEK

Załącznik nr 6 do uchwały NR VII/49/15 Rady Miejskiej w Czaplinku z dnia 26 marca 2015 r.

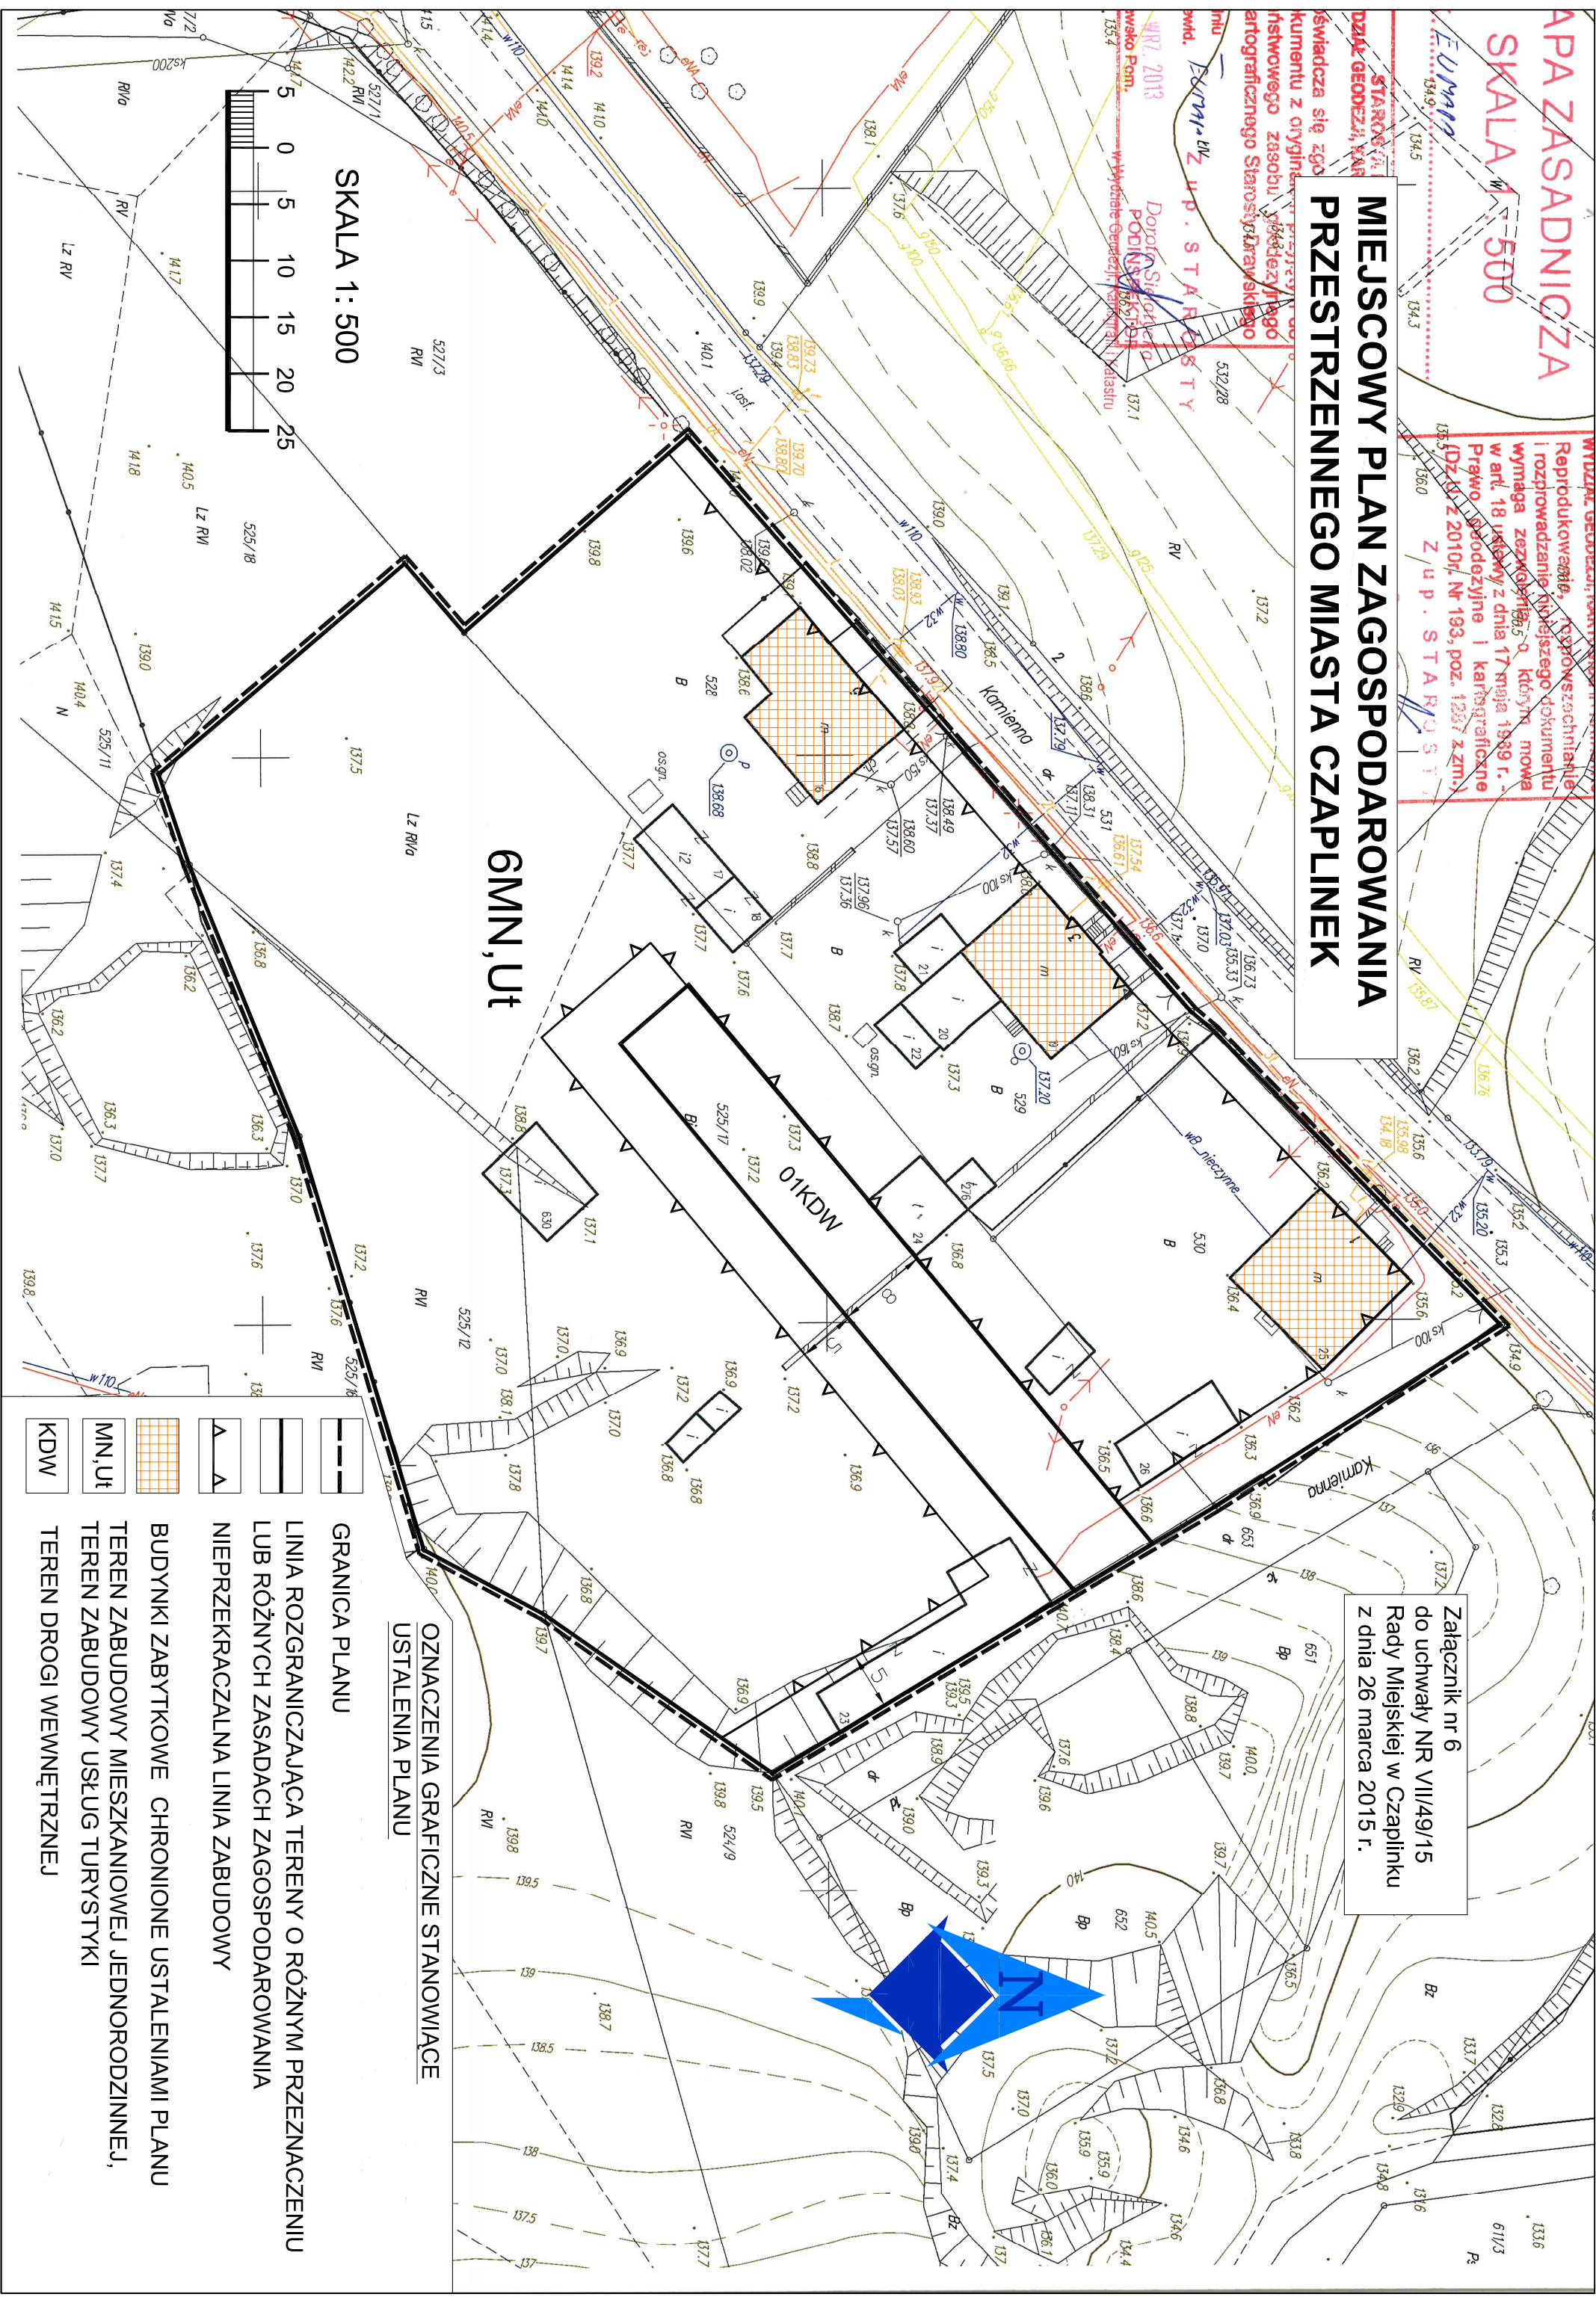

SKALA 1: 500

6MN, Ut

01KDW

OZNACZENIA GRAFICZNE STANOWIĄCE USTALENIA PLANU

- GRANICA PLANU
- LINIA ROZGRANICZAJĄCA TERENY O RÓŻNYM PRZEZNACZENIU LUB RÓŻNYCH ZASADACH ZAGOSPODAROWANIA
- NIEPRZEKRACZALNA LINIA ZABUDOWY
- BUDYNKI ZABYTKOWE CHRONIONE USTALENIAMI PLANU
- TEREN ZABUDOWY MIESZKANIOWEJ JEDNORODZINNEJ, TEREN ZABUDOWY USŁUG TURYSTYKI
- TEREN DROGI WEWNĘTRZNEJ

- KDW
- MN, Ut
- KDW