woj.zachodnipomorskie

pow.drawski

m.Czaplinek 320301_4.

obr. 0003

Podział działki nr 532/4


Skala 1-1000

KERG 014-51/2009

# Mapa z projektem podziału nieruchomości

## opracowanym w trybie przepisów o gospodarce nieruchomościami

STAROSTWO POWIATOWE w Drawsku Pomorskim
WYDZIAŁ GEODEZJI, KARTOGRAFII I KATASTRU
Na podstawie art. 40 ust. 2 pkt 3 ustawy z dnia 17 maja 1989 r. - Prawo geodezyjne i kartograficzne (Dz. U. Nr 30, poz. 163, z późniejszymi zmianami) niniejszy dokument został przyjęty do państwowego zasobu geodezyjnego i kartograficznego i stanowi własność Skarbu Państwa.
Dokument wpisano do ewidencji zasobu powiatowego w dniu 14 MAJ 2009 nr ewidencyjny 014.05-765/09
14 MAJ 2009 Z up. Starosty
Drawsko Pom., dn.
Elżbieta Krymowska
Z-ca Naczelnika
Wydziału Geodezji, Kartografii i Katastru

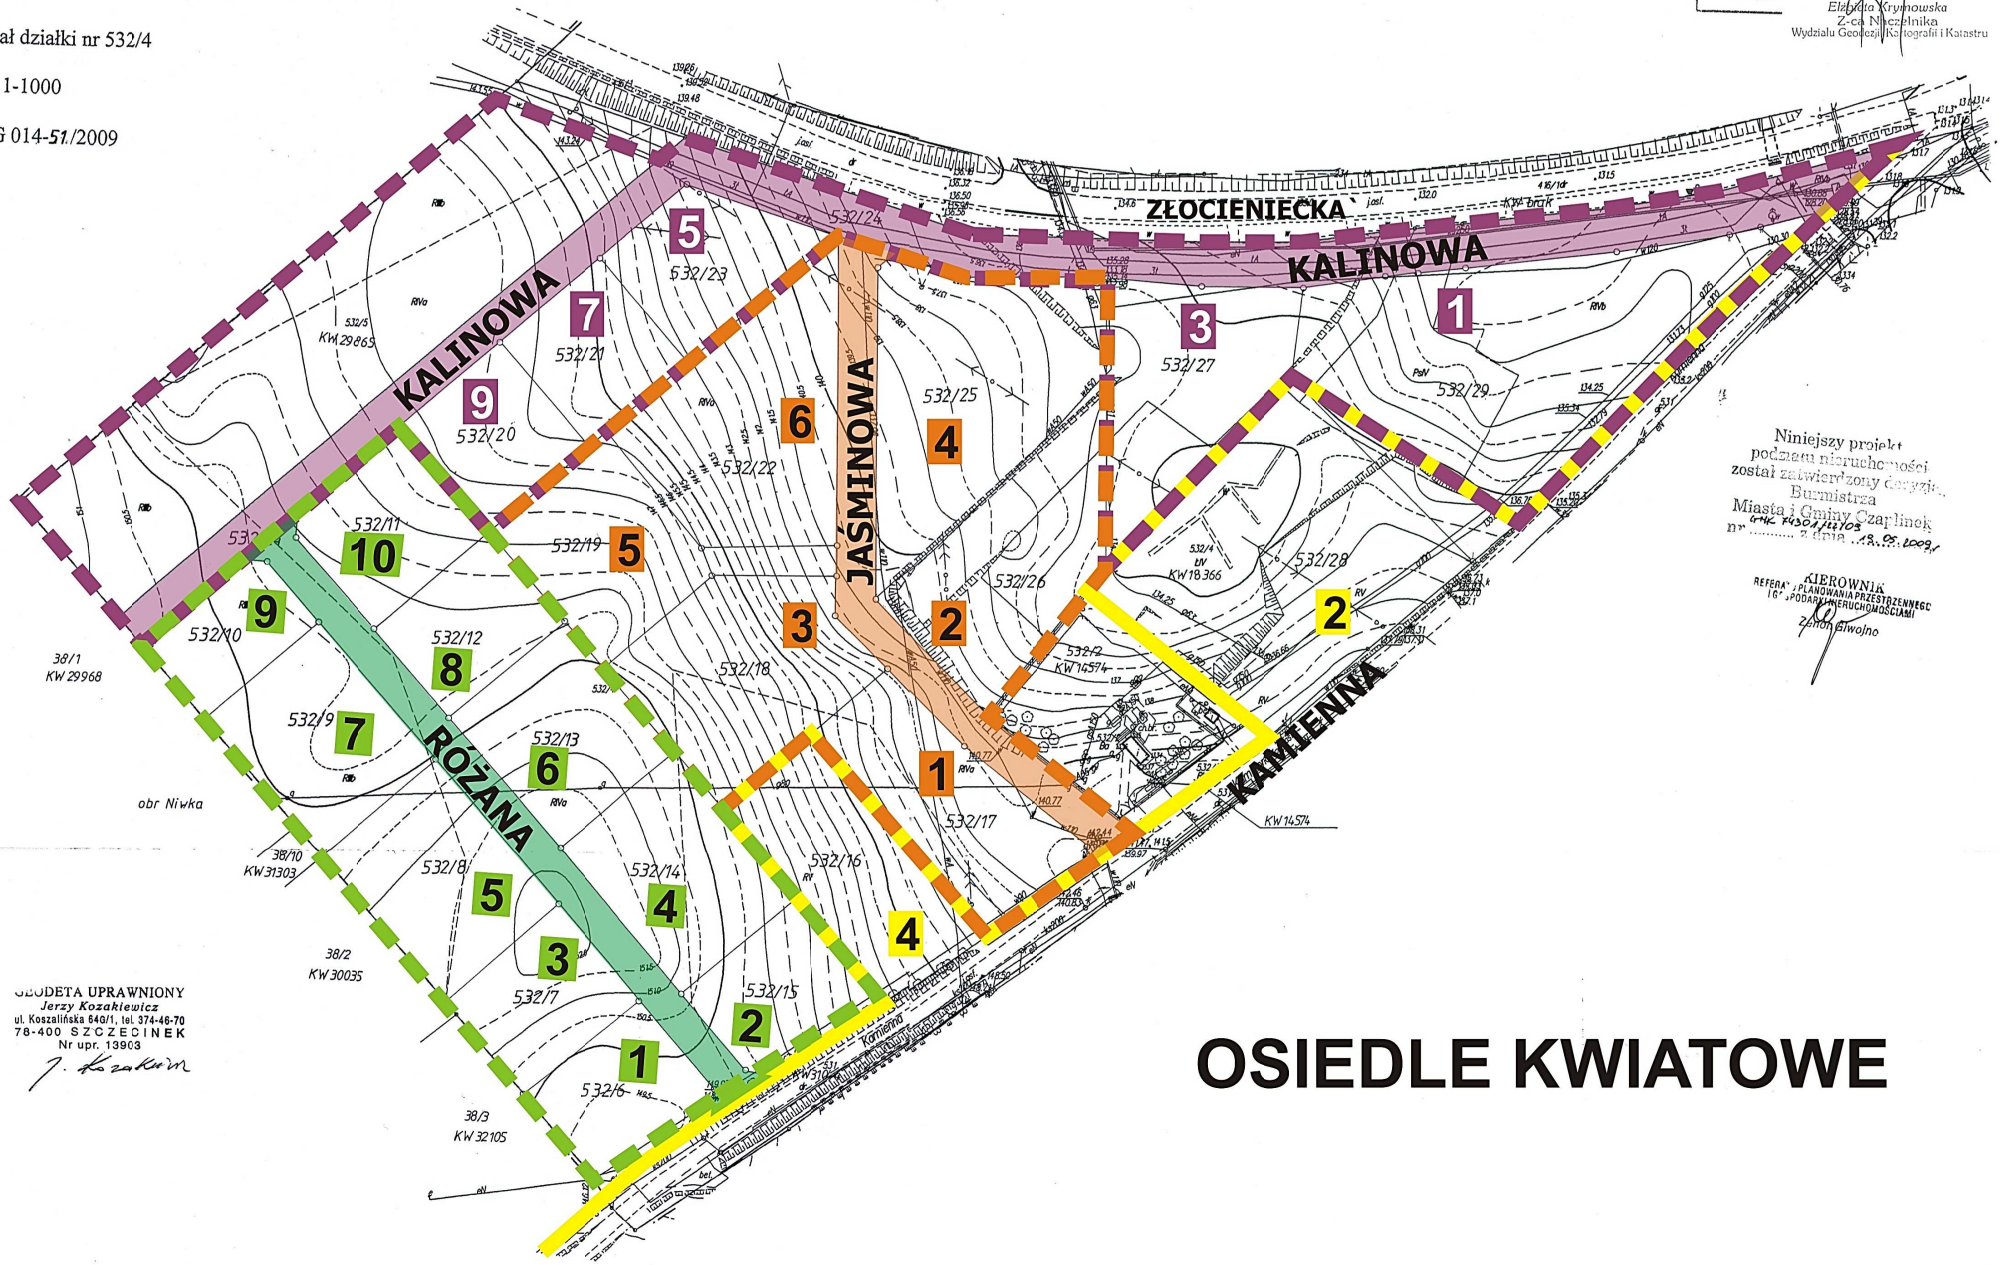


Niniejszy projekt podziału nieruchomości został zatwierdzony decyzją Burmistrza Miasta i Gminy Czaplinek nr GK.6430.122.09 z dnia 18.05.2009 r.

KIEROWNIK REFERATU PLANOWANIA PRZESTRZENNEGO I GOSPODARKI NIERUCHOMOŚCIAMI
Zenon Stwolno

GEODETA UPRAWNIONY
Jerzy Kozakiewicz
ul. Koszalińska 64G/1, tel. 374-46-70
78-400 SZCZECINEK
Nr upr. 13903
J. Kozakiewicz

# OSIEDLE KWIATOWE